


LEGENDA P.R.G. SAN DANIELE DEL FRIULI



LEGENDA

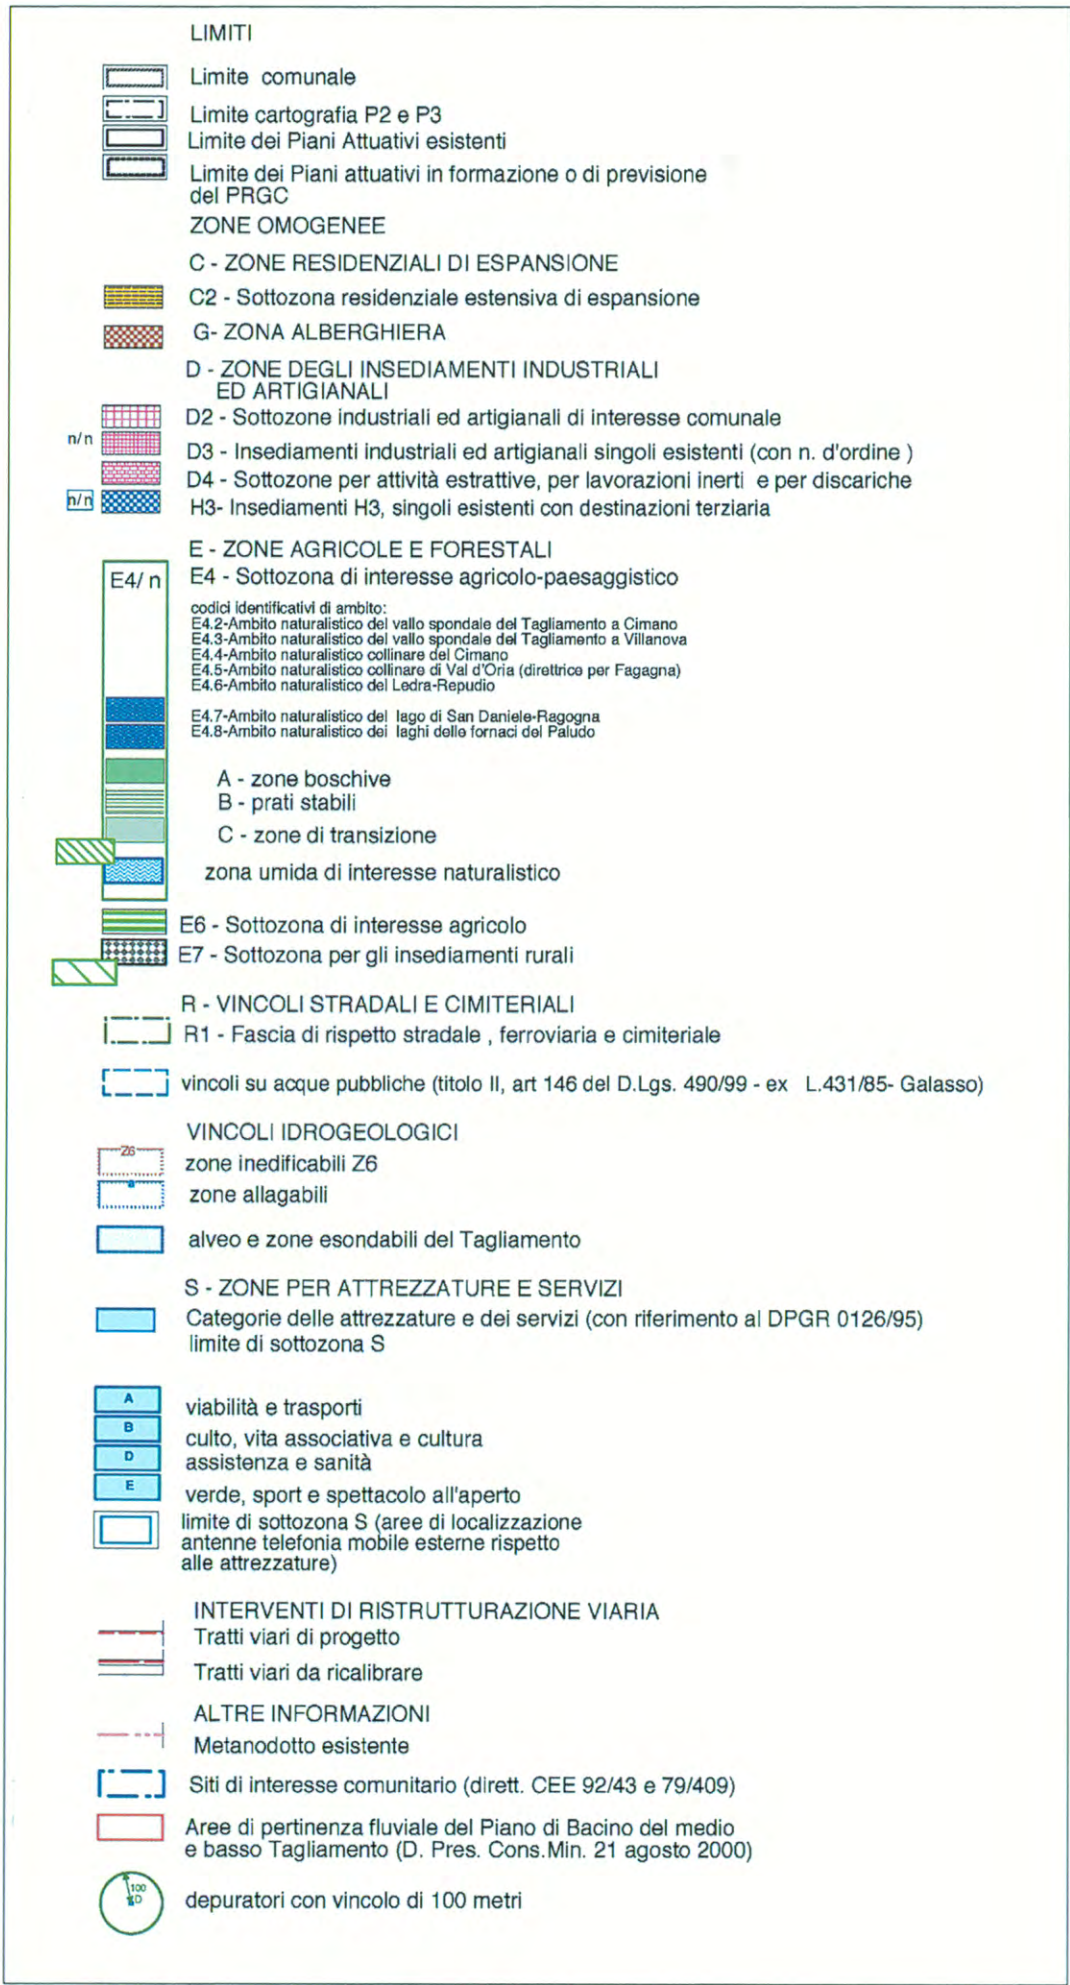

ESTRATTO P.R.G. SAN DANIELE DEL FRIULI



QUADRO D'UNIONE



**Affidamento con procedura aperta della concessione
avente ad oggetto la progettazione,
costruzione e gestione del raccordo autostradale
A23 - A 28 Cimpello - Sequals - Gemona**

STUDIO DI FATTIBILITA'

Il Direttore centrale
dott. Dario Danese

per il Direttore del servizio
Infrastrutture, vie di comunicazione e telecomunicazioni
Il Vicedirettore centrale
arch. Pietro Giust

PARTE GENERALE
INQUADRAMENTO TERRITORIALE E SOCIO -ECONOMICO
PRG Comune di S:Daniele del Friuli

ALL. N.	13
SCALA:	1:20.000
DATA:	Maggio 2009
COMMESSA:	

