

LEGENDA

RESIDENZA:

ZONA A

A0 - Aree insediative storiche di ricostruzione

A7 - Aree libere inedificabili

ZONA B

B - Aree insediative di consolidamento

ZONA C

C - Aree di espansione

ZONA V

V - Verde privato

PRODUZIONE:

ZONA D

D1 - Zona per industria e artigianato di interesse regionale

- area scalo e raccordo ferroviario

- area per interventi di mitigazione dell'impatto ambientale

D3.1 - Zona per industria e artigianato di interesse comunale

D3.2 - Zona per insediamenti industriali e artigianali singoli esistenti

[P] - parcheggi a servizio dell'attività produttiva

D3.3 - Zona per attività di lavorazione di inerti

ZONA D/H

D3/H3 - Zona mista artigianale/commerciale

ZONA H

H2 - Zona per attività commerciali di previsione

H3 - Zona per attività commerciali esistenti

AGRICOLTURA:

E 4.1 - Zona agricola di protezione

E 4.2 - Zona di interesse agricolo-paesaggistico

E 7 - Zona per allevamenti zootecnici a carattere industriale

AMBIENTE:

Ambito del sito di importanza comunitaria (S.I.C.) Valle del medio Tagliamento

Ambito del Parco Comunale del Colle di Osoppo

Zona dell'area di reperimento prioritario Sorgive di Bars

E 4.3 - Area ambientale di protezione della zona di reperimento

SERVIZI E ATTREZZATURE COLLETTIVE:

ZONA S1 - Pubbliche

[ ]

VIABILITA' E TRASPORTI

P : Parcheggi di relazione

PI : Parcheggio di interscambio

CULTO, LA VITA ASSOCIATIVA E LA CULTURA

Cop : Edifici per il culto

M : Municipio

CCS : Centro civico sociale

CCA : Centro civico per attività lavorative ed imprenditoriali

CRG : Centro ricreativo giovanile

B : Biblioteca

PT : Ufficio postale

CC : Caserma Carabinieri

ATTREZZATURE PER L'ISTRUZIONE

ASM : Asilo Nido e Scuola Materna

SE : Scuola elementare

SM : Scuola media inferiore

ASSISTENZA E SANITA'

ASB : Ambulatorio medico

CA : Centro Anziani

CI : Cimiteri

ATTREZZATURE PER IL VERDE, LO SPORT E GLI SPETTACOLI ALL'APERTO

NEV : Nucleo elementare di verde

VQ : Verde di quartiere

S : Attrezzature per lo sport e gli spettacoli all'aperto

Pz : Piazza

SERVIZI TECNOLOGICI

ST/d : Servizi tecnologici - depuratori

ST/e : Servizi tecnologici - area ecologica

ST/p : Servizi tecnologici - pesa pubblica

ST/t : Servizi tecnologici - telefonia

ZONA S2 - Private di uso pubblico

[a/b]

ZONA MILITARE:

[ ]

INFRASTRUTTURE:

VIABILITA'

[ ] Esistente

[ ] Progetto

[ ]

[ ] Progetto

[ ] Rettifica stradale

[ ] Ambito di salvaguardia per la localizzazione di opere di funzionalizzazione viaria e servizi di supporto

[ ] Di previsione all'interno del P.R.P.C.

[ ] Ciclabile

FERROVIA

[ ] Linea Sacile - Gemona

LIMITI DI RISPETTO:

[ ] Stradale

[ ] Cimiteriale

[ ] Depuratori

[ ] Ferroviario

RETI TECNOLOGICHE:

[ ] Metanodotto con servitù

[ ] Oleodotto con servitù

ALTRE INFORMAZIONI:

[ ] Zona di interesse archeologico

[\*] Prescrizioni particolari

[#] Ambito di piano attuativo vigente

[ ] Perimetro di comparto unitario di P.R.P.C.

[ ] Aree di mantenimento dello stato di fatto

[ ] Corsi d'acqua

LEGENDA

[ ] VIABILITA' IN RILEVATO

[ ] VIABILITA' IN TRINCEA

[ ] VIABILITA' IN GALLERIA

[ ] VIABILITA' SU VIADOTTO

[ ] RADDOPPIO SEDE ESISTENTE

[ ] ADEGUAMENTO SEDE ESISTENTE

[ ] VIABILITA' MINORE MODIFICATA


[ ] NUOVO SVINCOLO

[ ] SVINCOLO ESISTENTE

[ ] NUOVA BARRIERA AUTOSTRADALE

[ ] IDRAULICA MINORE MODIFICATA

ESTRATTO P.R.G. OSOPPO

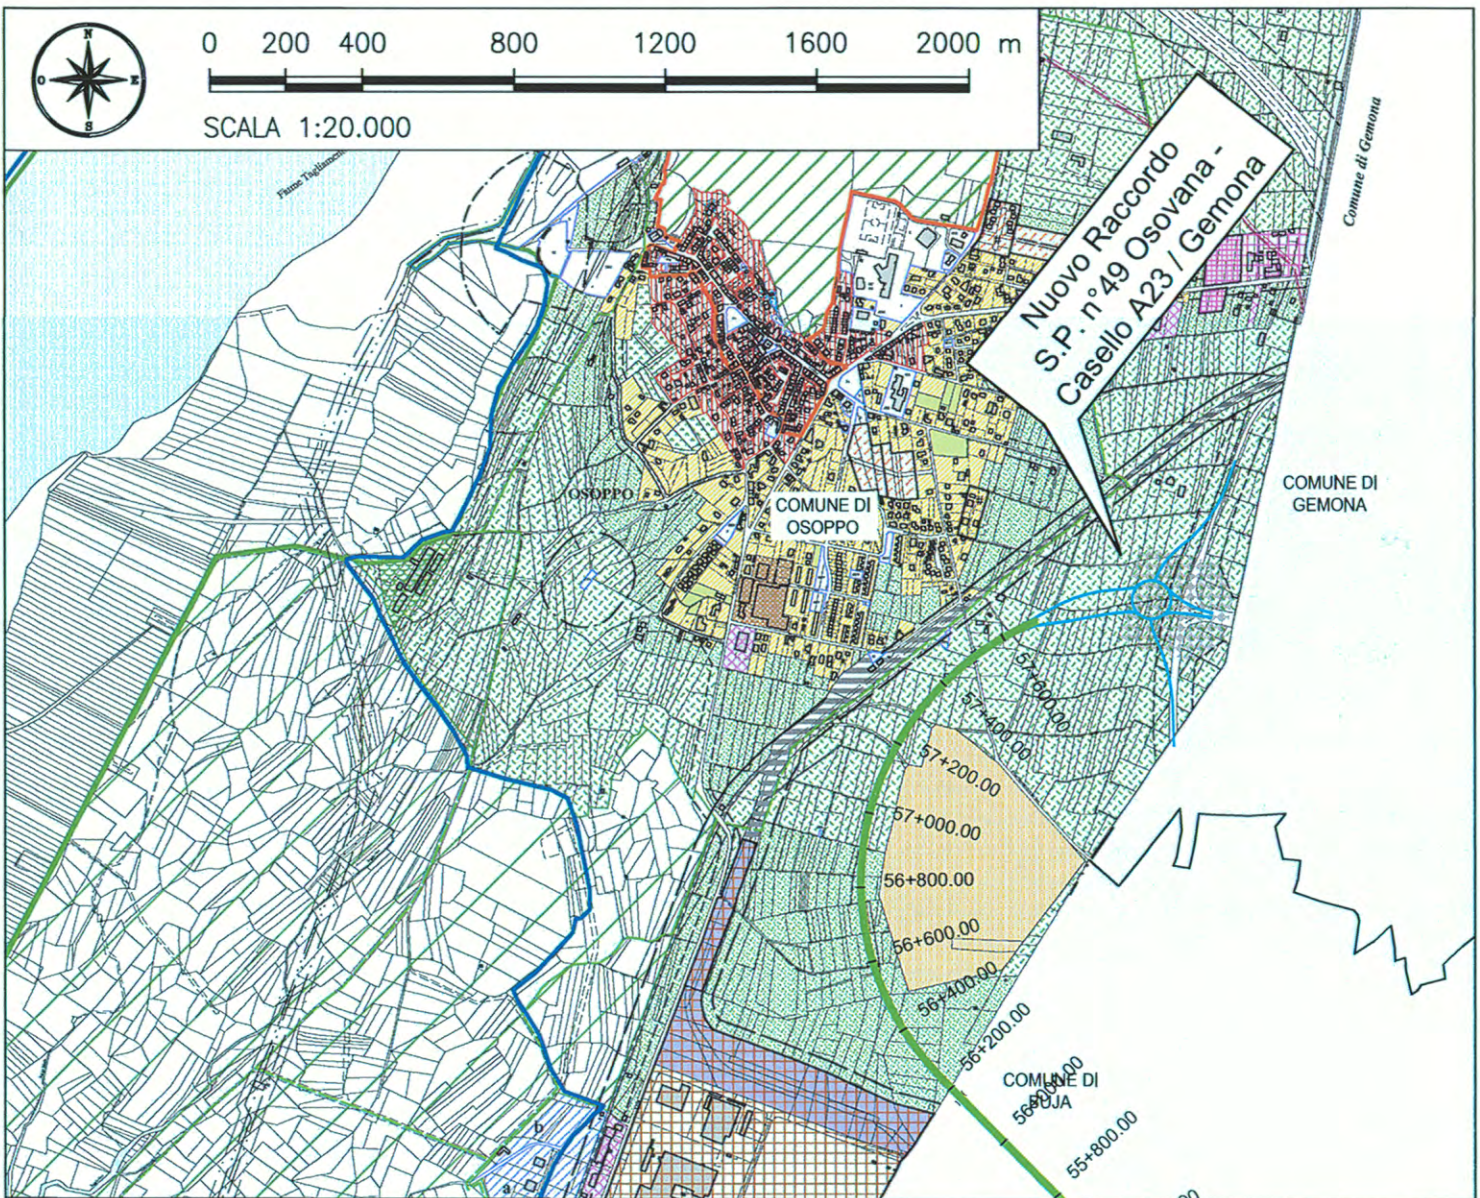

QUADRO D'UNIONE



**Affidamento con procedura aperta della concessione  
avente ad oggetto la progettazione,  
costruzione e gestione del raccordo autostradale  
A23 - A 28 Cimpello - Sequals - Gemona**

STUDIO DI FATTIBILITA'

Il Direttore centrale  
dott. Dario Danese

per il Direttore del servizio  
Infrastrutture, vie di comunicazione e telecomunicazioni  
Il Vicedirettore centrale  
arch. Pietro Giust

PARTE GENERALE  
INQUADRAMENTO TERRITORIALE E SOCIO-ECONOMICO  
PRG Comune di Osoppo

ALL. N.  
16

SCALA:  
1:20.000

DATA:  
Maggio 2009

COMMESSA:



