


### LEGENDA

- Bacino Fiume Tagliamento
- Bacini tributari principali del Fiume Tagliamento
- Bacini tributari secondari del Fiume Tagliamento
- Bacino Torrente Meduna
- Spartiacque bacini del Fiume Tagliamento
- Spartiacque bacini del Torrente Meduna
- Rete idrografica
- Piattaforma stradale

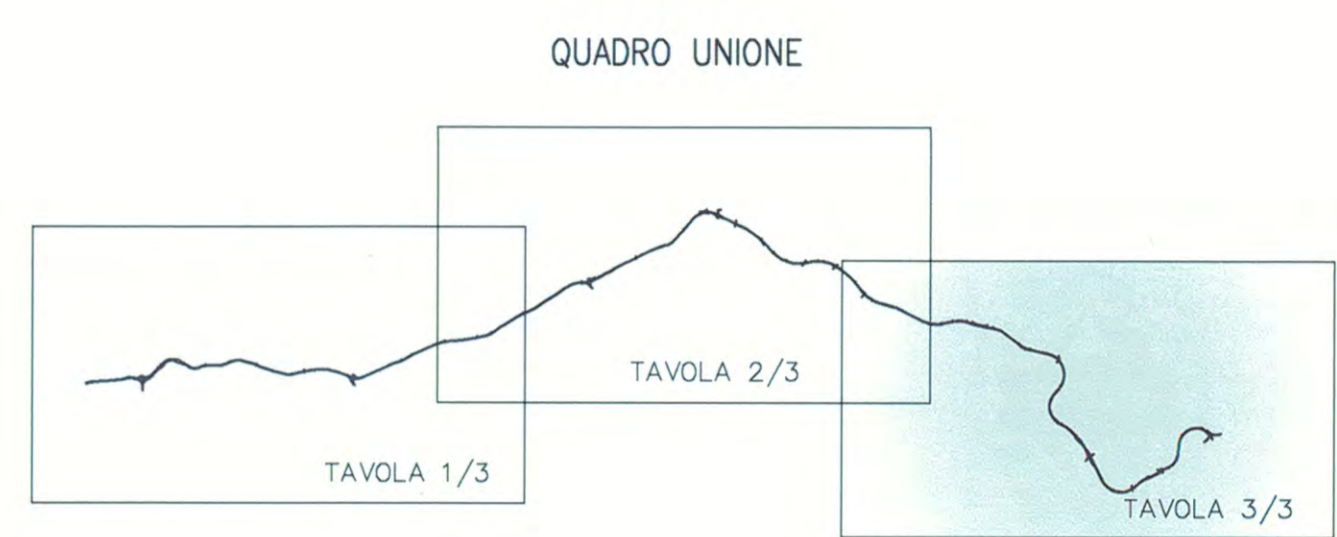

### LEGENDA

- VIABILITA' IN RILEVATO
- VIABILITA' IN TRINCEA
- VIABILITA' IN GALLERIA
- VIABILITA' SU VIADOTTO
- RADDOPPIO SEDE ESISTENTE
- ADEGUAMENTO SEDE ESISTENTE
- VIABILITA' MINORE MODIFICATA
- NUOVO SVINCOLO
- SVINCOLO ESISTENTE
- NUOVA BARRIERA AUTOSTRADALE
- IDRAULICA MINORE MODIFICATA
- CONFINI COMUNALI
- EDIFICI INTERFERITI
- CORRIDOI DI STUDIO

Corsi d'acqua e canali interferenti con l'asse stradale	Note
FIUME TAGLIAMENTO	ESTENSIONE DEL BACINO: S=2298 km <sup>2</sup> LUNGHEZZA DELL'ASTA PRINCIPALE: L=91 km
FIUME LEDRA Sottobacino del fiume Tagliamento	ESTENSIONE DEL BACINO: S=73.75 km <sup>2</sup> LUNGHEZZA DELL'ASTA PRINCIPALE: L=8.26 km
RIO GELATO Tributario del fiume Ledra	Bacino imbrifero di estensione modesta

**Affidamento con procedura aperta della concessione avente ad oggetto la progettazione, costruzione e gestione del raccordo autostradale A23 - A 28 Cimpello - Sequals - Gemona**

## STUDIO DI FATTIBILITA'

Il Direttore centrale  
dott. Dario Danese

per il Direttore del servizio  
Infrastrutture, vie di comunicazione e telecomunicazioni  
Il Vicedirettore centrale  
arch. Pietro Giust

PARTE GENERALE PREFATTIBILITA' AMBIENTALE Carta Idraulica Tav3/3		AL.N. 29
		SCALA 1:20.000
		DATA maggio 2009
		COMESITA