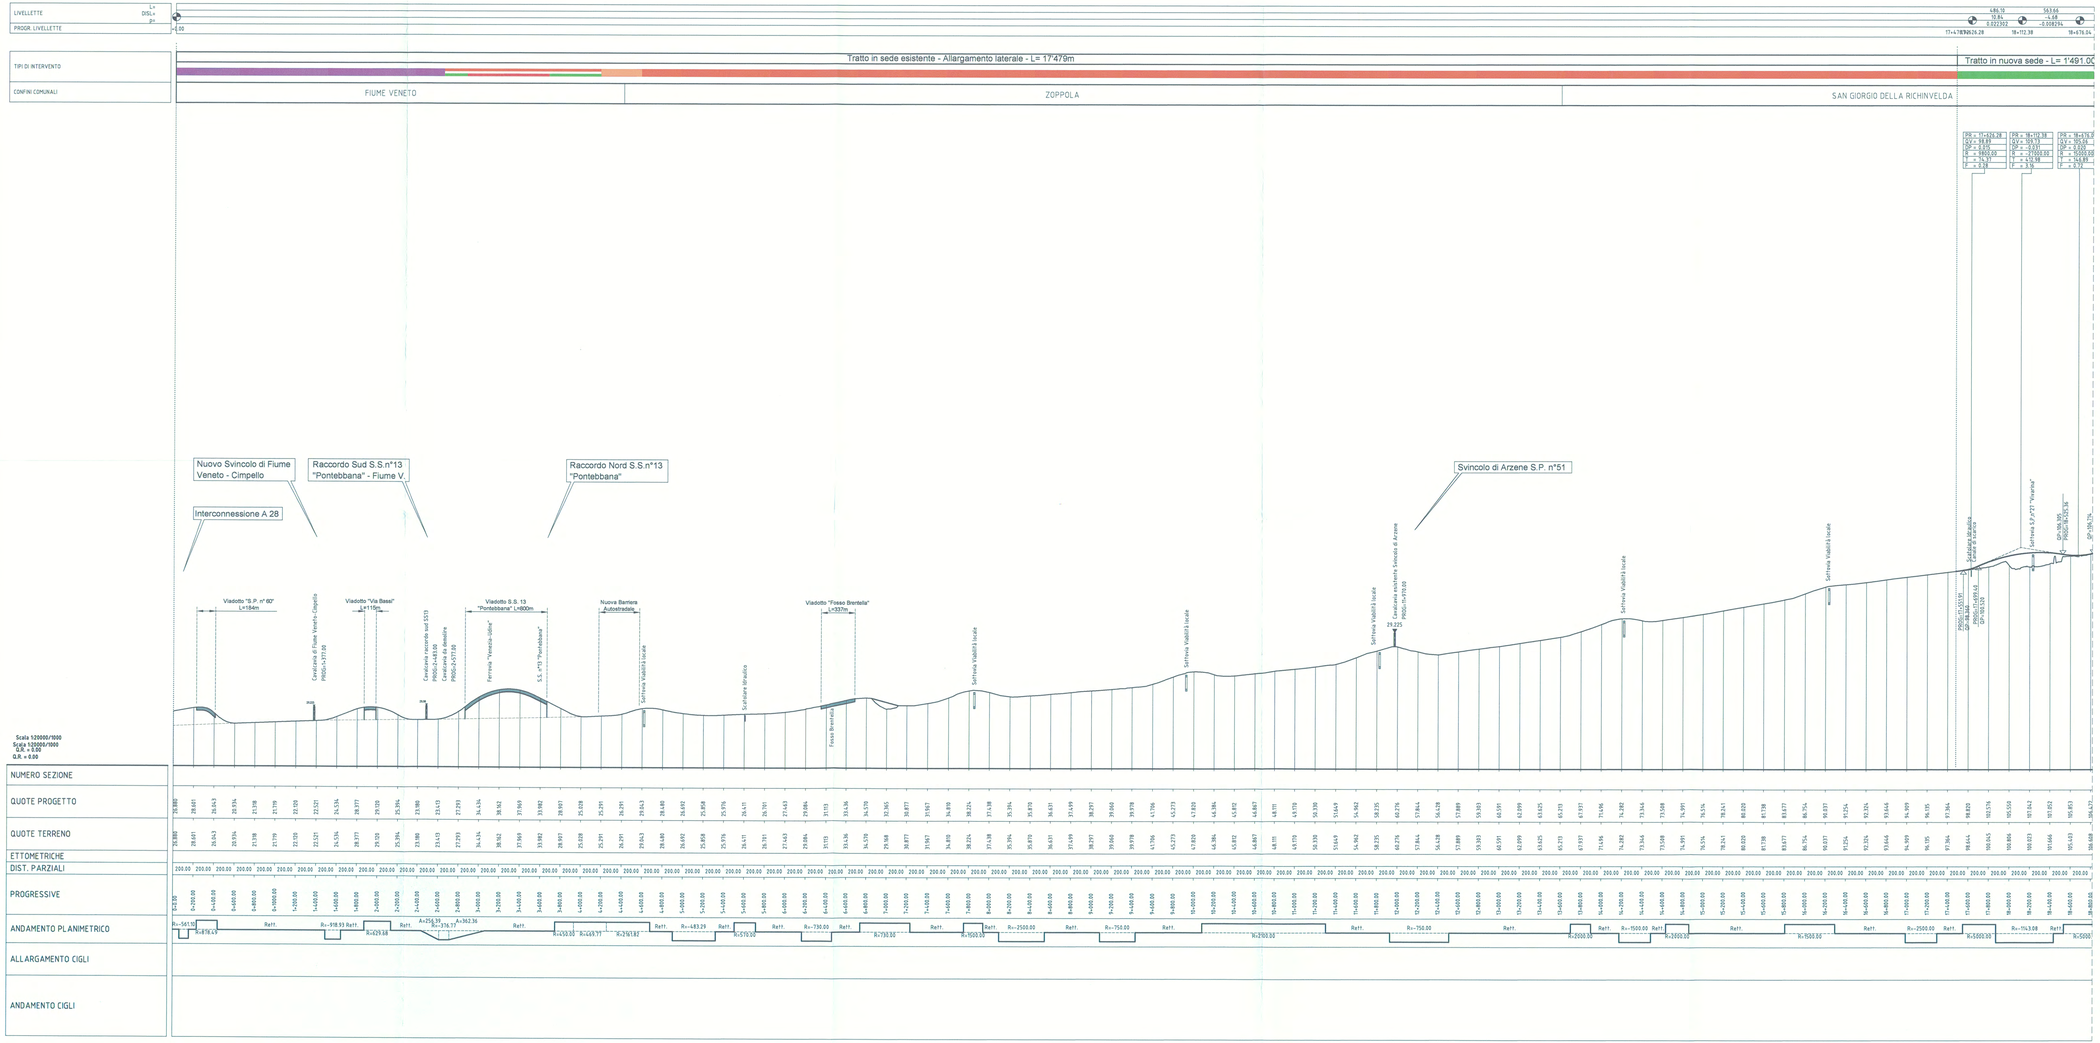

Scala 1/20000/1000
Scala 1/2000/1000
Q.R. = 0.00

LEGENDA

- VIABILITA' IN RILEVATO
- VIABILITA' IN TRINCEA
- VIABILITA' IN GALLERIA
- VIABILITA' SU VIADOTTO
- RADDOPPIO SEDE ESISTENTE
- ADEGUAMENTO SEDE ESISTENTE
- NUOVA BARRIERA AUTOSTRADALE

QUADRO UNIONE

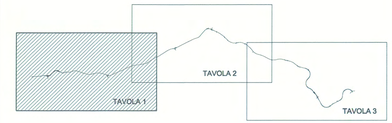

Affidamento con procedura aperta della concessione avente ad oggetto la progettazione, costruzione e gestione del raccordo autostradale A23 - A 28 Cimpello - Sequals - Gemona

STUDIO DI FATTIBILITA'

Il Direttore centrale
dott. Dario Danese

per il Direttore del servizio
Infrastrutture, vie di comunicazione e telecomunicazioni
Il Vicedirettore centrale
arch. Pietro Giust

STUDIO TRACCIATI

Profilo asse principale - Tav. 1/3

ALL. N. 40
SCALA: 1:20.000/1:1.000
DATA: 20-05-2009
COMMESSA:

CODICE COMMESSA - ANNO/SERVIZIO/001-C | CODICE DOCUMENTO: 2120/00/GEO/TAV/G | DATA: 29/04/09 20/05/09 | OPERATORE: LO