


### LEGENDA

- VIABILITA' IN RILEVATO
- VIABILITA' IN TRINCEA
- VIABILITA' IN GALLERIA
- VIABILITA' SU VIADOTTO
- RADDOPPIO SEDE ESISTENTE
- ADEGUAMENTO SEDE ESISTENTE
- NUOVA BARRIERA AUTOSTRADALE

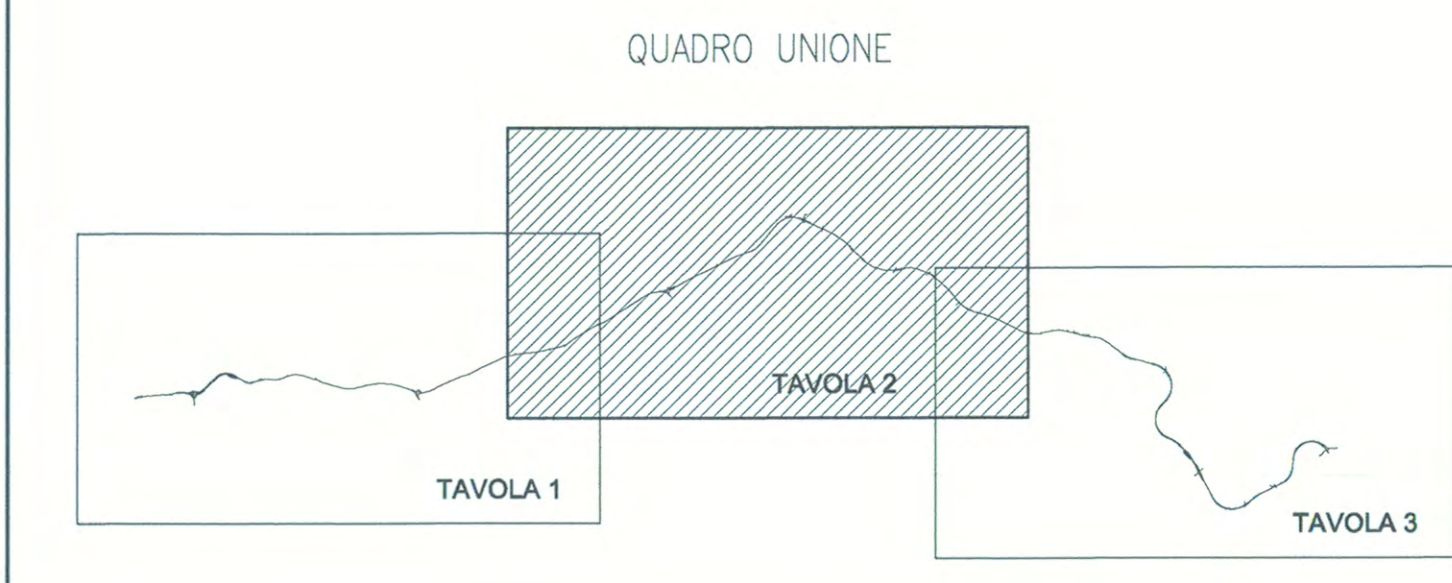

REGIONE AUTONOMA  
FRIULI VENEZIA GIULIA

**Affidamento con procedura aperta della concessione  
avente ad oggetto la progettazione,  
costruzione e gestione del raccordo autostradale  
A23 - A 28 Cimpello - Sequals - Gemona**

## STUDIO DI FATTIBILITA'

Il Direttore centrale  
dott. Dario Danese

per il Direttore del servizio  
Infrastrutture, vie di comunicazione e telecomunicazioni  
Il Vicedirettore centrale  
arch. Pietro Giust

STUDIO TRACCIATI		AL. N°	41
Profilo asse principale - Tav. 2/3		Scala:	1:20.000/1:1.000
		DATA:	20-05-2009
		COMMESSA	