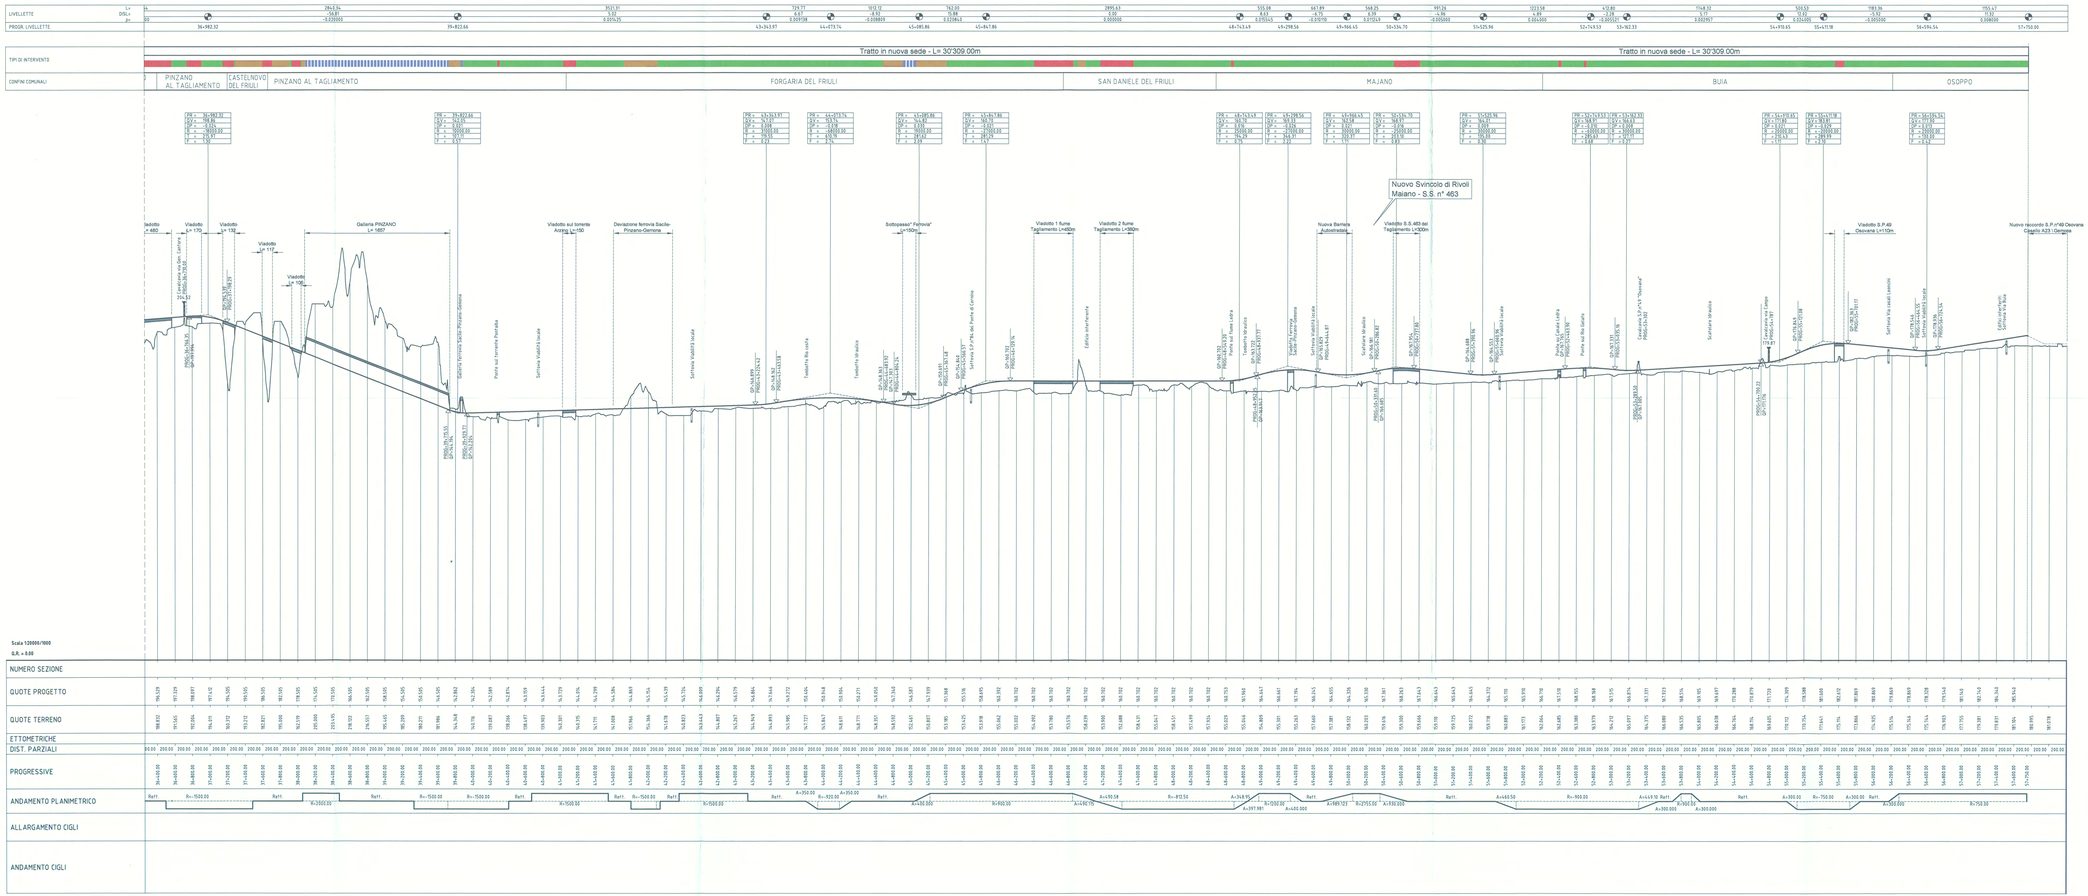

LEGENDA

- VIABILITA' IN RILEVATO
- VIABILITA' IN TRINCEA
- VIABILITA' IN GALLERIA
- VIABILITA' SU VIADOTTO
- RADDOPPIO SEDE ESISTENTE
- ADEGUAMENTO SEDE ESISTENTE
- NUOVA BARRIERA AUTOSTRADALE

QUADRO UNIONE

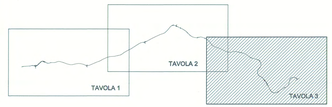

REGIONE AUTONOMA FRIULI VENEZIA GIULIA

Affidamento con procedura aperta della concessione avente ad oggetto la progettazione, costruzione e gestione del raccordo autostradale A23 - A 28 Cimpello - Sequals - Gemona

STUDIO DI FATTIBILITA'

Il Direttore centrale
dott. Dario Danese

per il Direttore del servizio
Infrastrutture, vie di comunicazione e telecomunicazioni
Il Vicedirettore centrale
arch. Pietro Giust

STUDIO TRACCIATI Profilo asse principale - Tav. 3/3	Rif. N. 42 SCALA 1:20.000/1:1.000 DATA 20-05-2009 COMMESSA

CODICE COMMESSA | ANNO/ARCHIVIO | CODICE DOCUMENTO | DISTRIB/SEZIONE | SCALA | DATA/FOGLIO/SCHEDA | OPERAZIONE | LO