



**Affidamento con procedura aperta della concessione
avente ad oggetto la progettazione,
costruzione e gestione del raccordo autostradale
A23 - A 28 Cimpello - Sequals - Gemona**

STUDIO DI FATTIBILITA'

Il Direttore centrale
dott. Dario Danese

per il Direttore del servizio
Infrastrutture, vie di comunicazione e telecomunicazioni
Il Vicedirettore centrale
arch. Pietro Giust



STUDIO TRACCIATI						ALL. N.
Sezioni tipologiche						43
						SCALA: varie
						DATA: 20-05-2009
						COMMESSA:
		Emissione	M.Dall'Omo	M.Zanchettin	G.De Stavola	
		DESCRIZIONE	REDATTO	CONTROLLATO	AUTORIZZATO	

Tipo 2r in rilevato


VIABILITA' PRINCIPALE BIDIREZIONALE

Conforme strade extraurbane principali
categorie B1 - D.M. 05/11/2001


Tratto in rettilo con piazzola di sosta

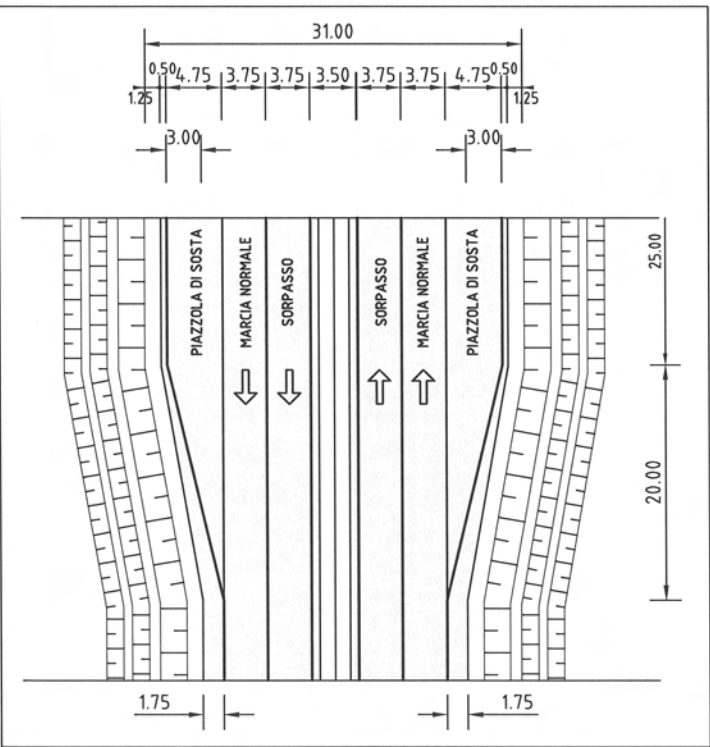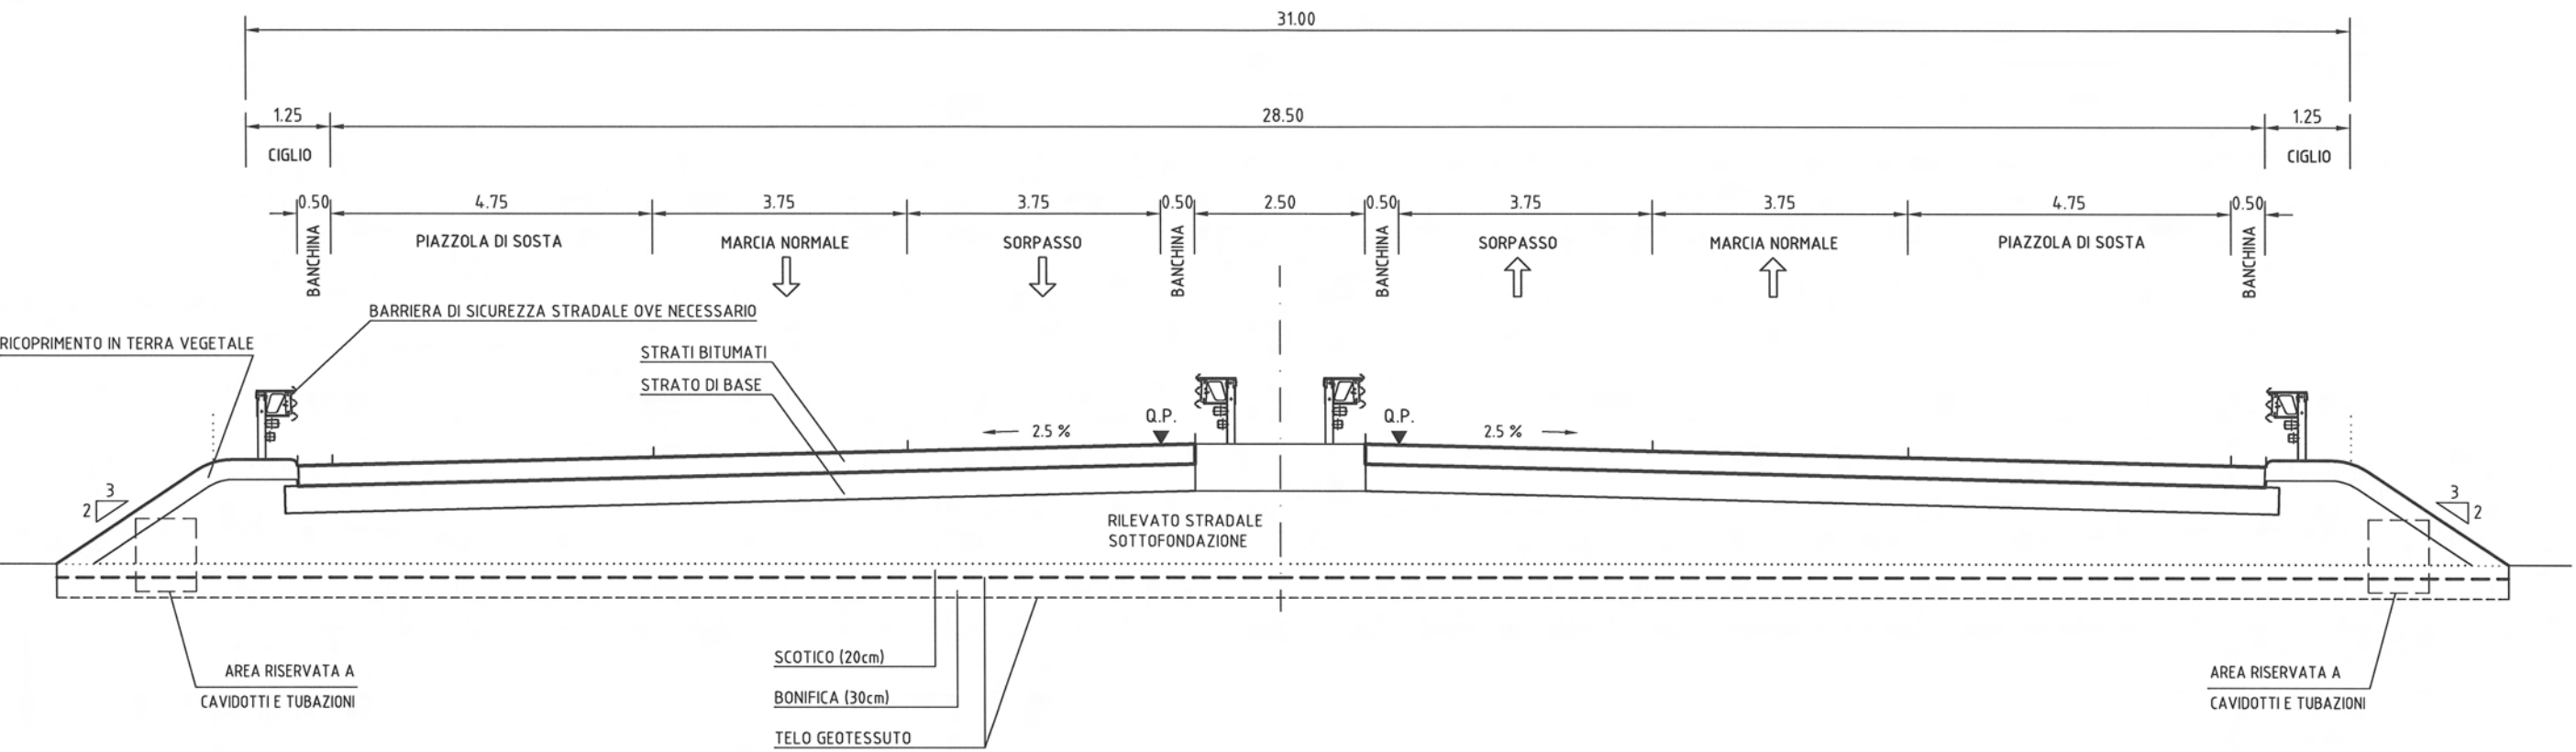

Particolare fosso di guardia

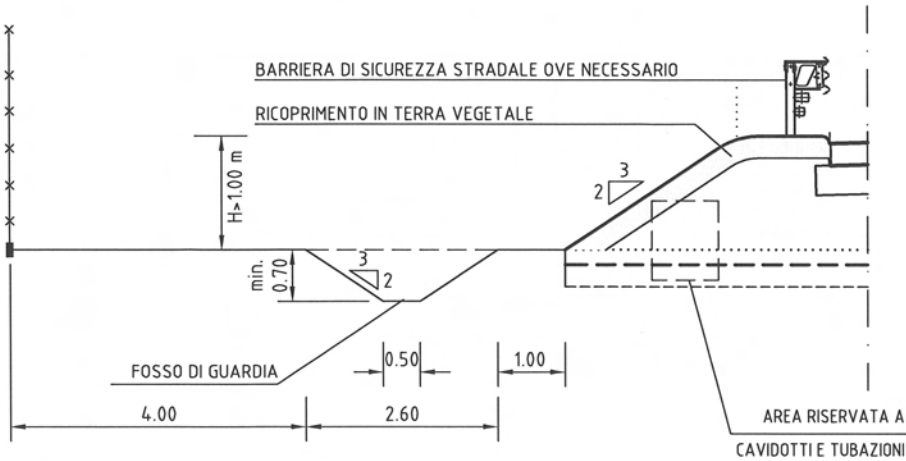


Particolare fosso di guardia

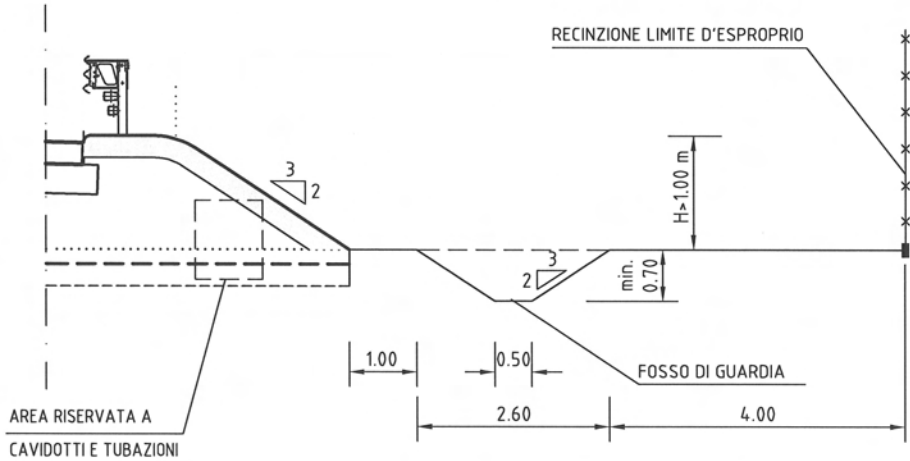


Tipo 4r in rilevato - Adeguamento strada esistente a 1 carreggiata

VIABILITA' PRINCIPALE BIDIREZIONALE

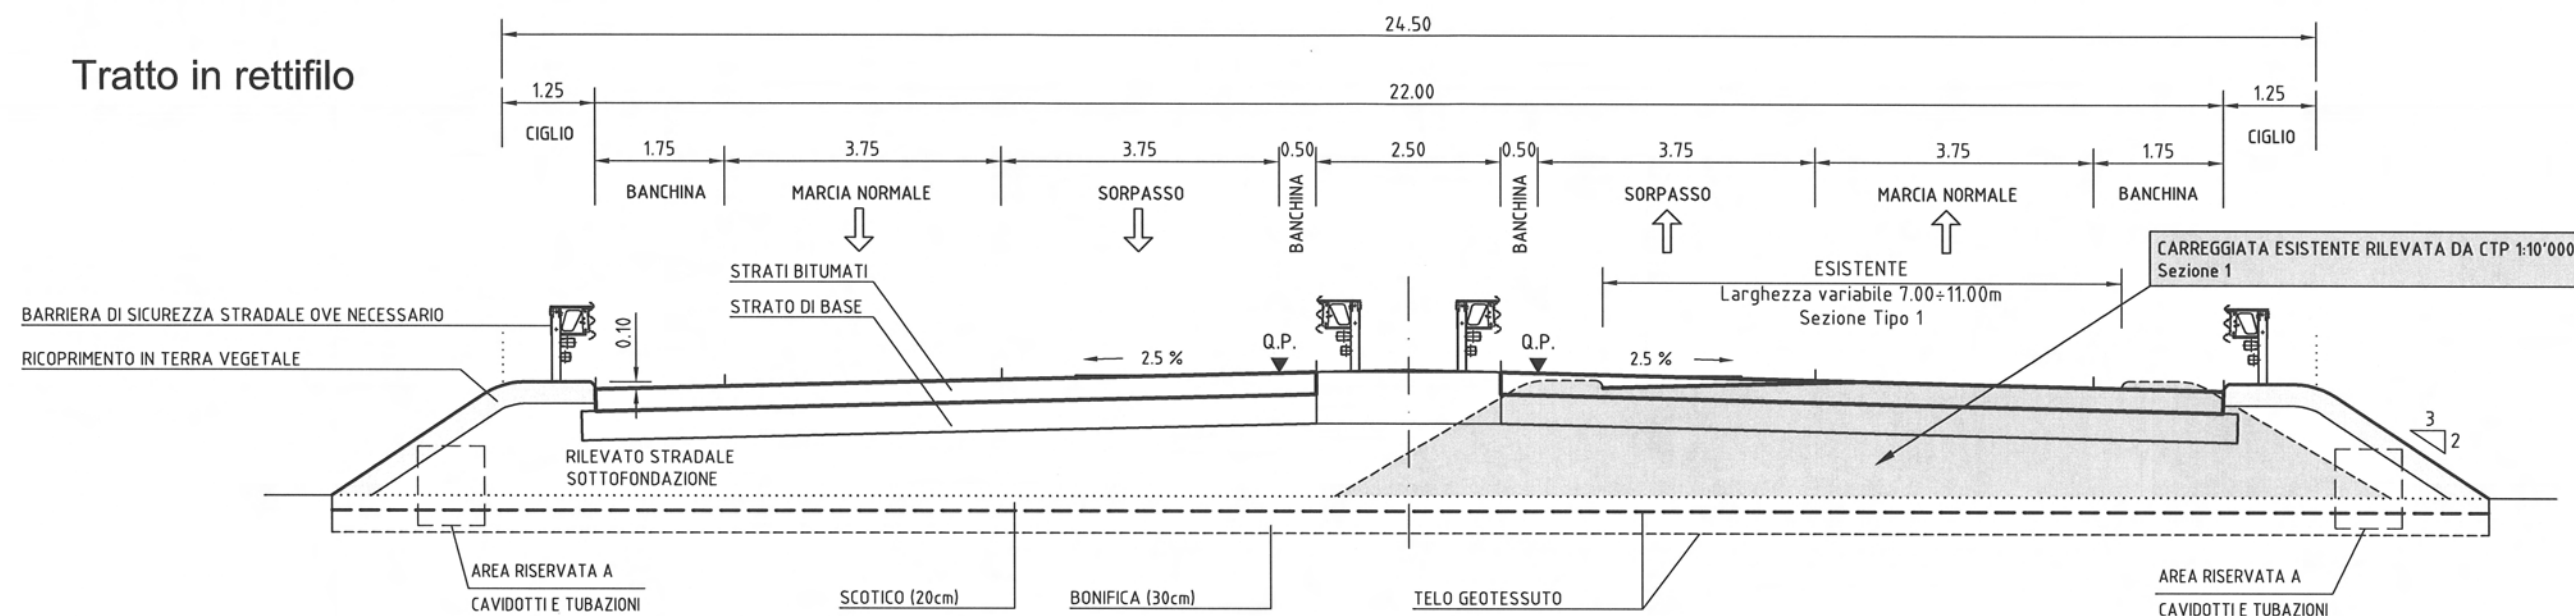Conforme strade extraurbane principali
categorie B1 - D.M. 05/11/2001**Tratto in rettilineo****Tipo 5r in rilevato - Adeguamento strada esistente a 2 carreggiate**

VIABILITA' PRINCIPALE BIDIREZIONALE

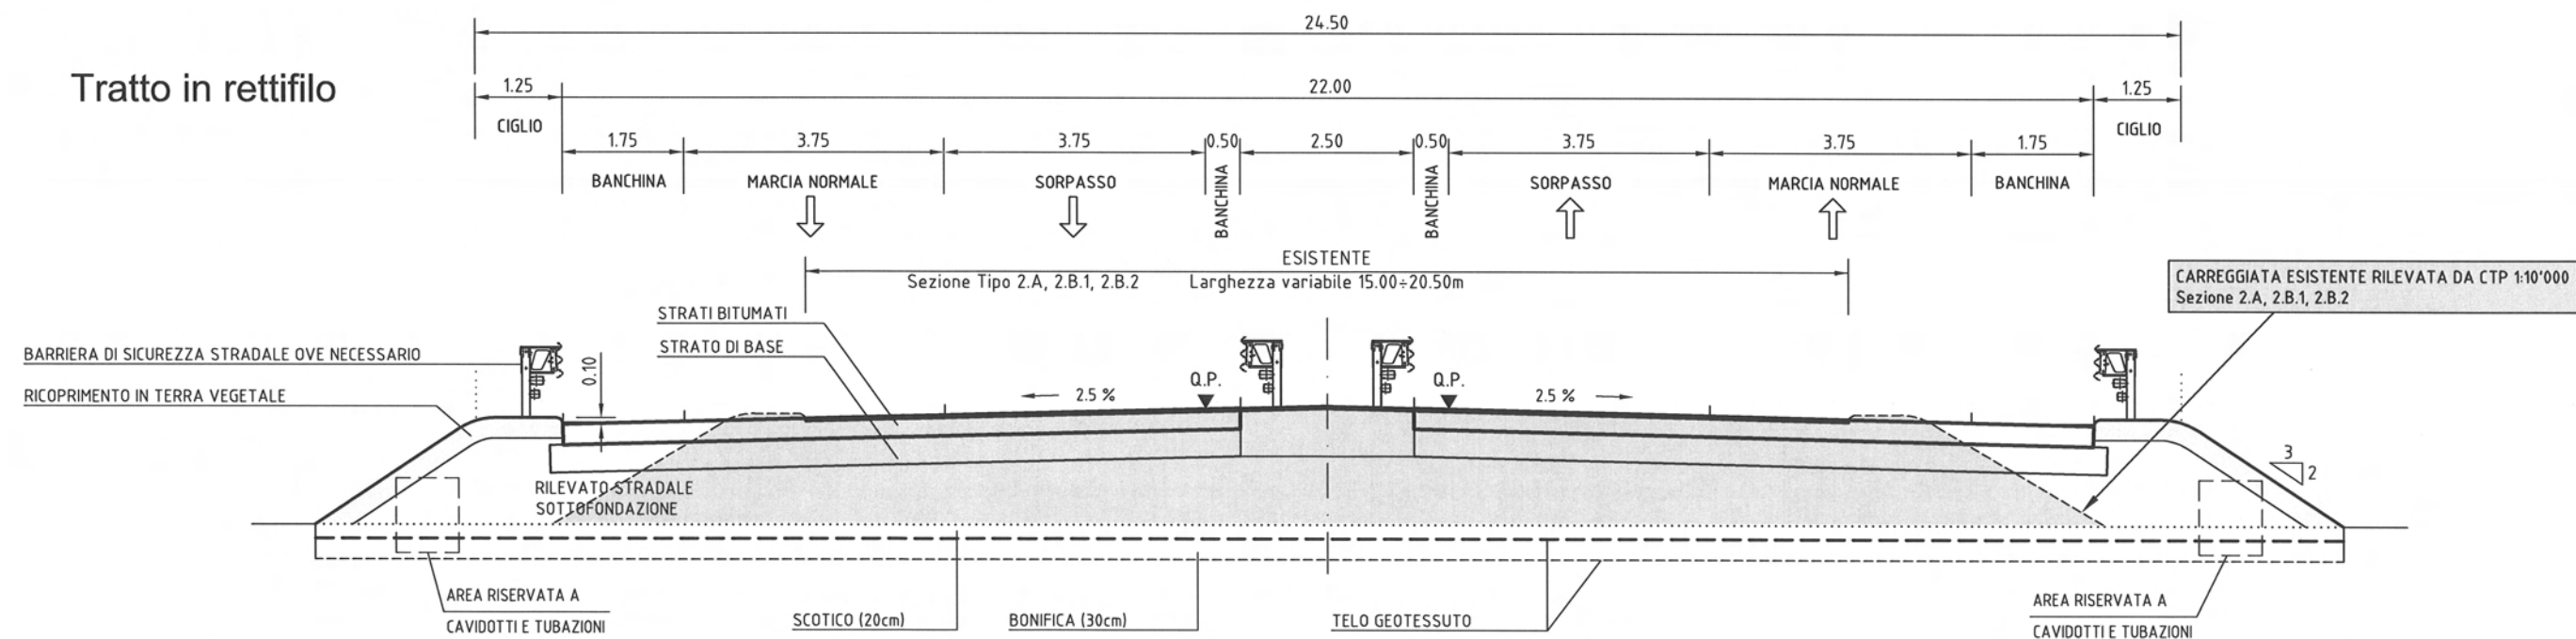Tratto in rettilineo

LA SEZIONE ESISTENTE A 2 CARREGGIE PRESENTA I SEGUENTI CASI:


SEZIONE	DESCRIZIONE	LARGHEZZA CARREGGIATA
2.A	SEZIONE CON MARGINE INTERNO (VARIABILE 1.40÷3.50m)	18.00÷20.50m
2.B.1	SEZIONE SENZA MARGINE INTERNO CON SICURVIA	15.00÷19.00m
2.B.2	SEZIONE SENZA MARGINE INTERNO SENZA SICURVIA	15.00÷17.00m

Tipo 1t in Trincea

VIABILITA' PRINCIPALE BIDIREZIONALE

Conforme strade extraurbane principali
categorie B1 - D.M. 05/11/2001

Tratto in rettilo

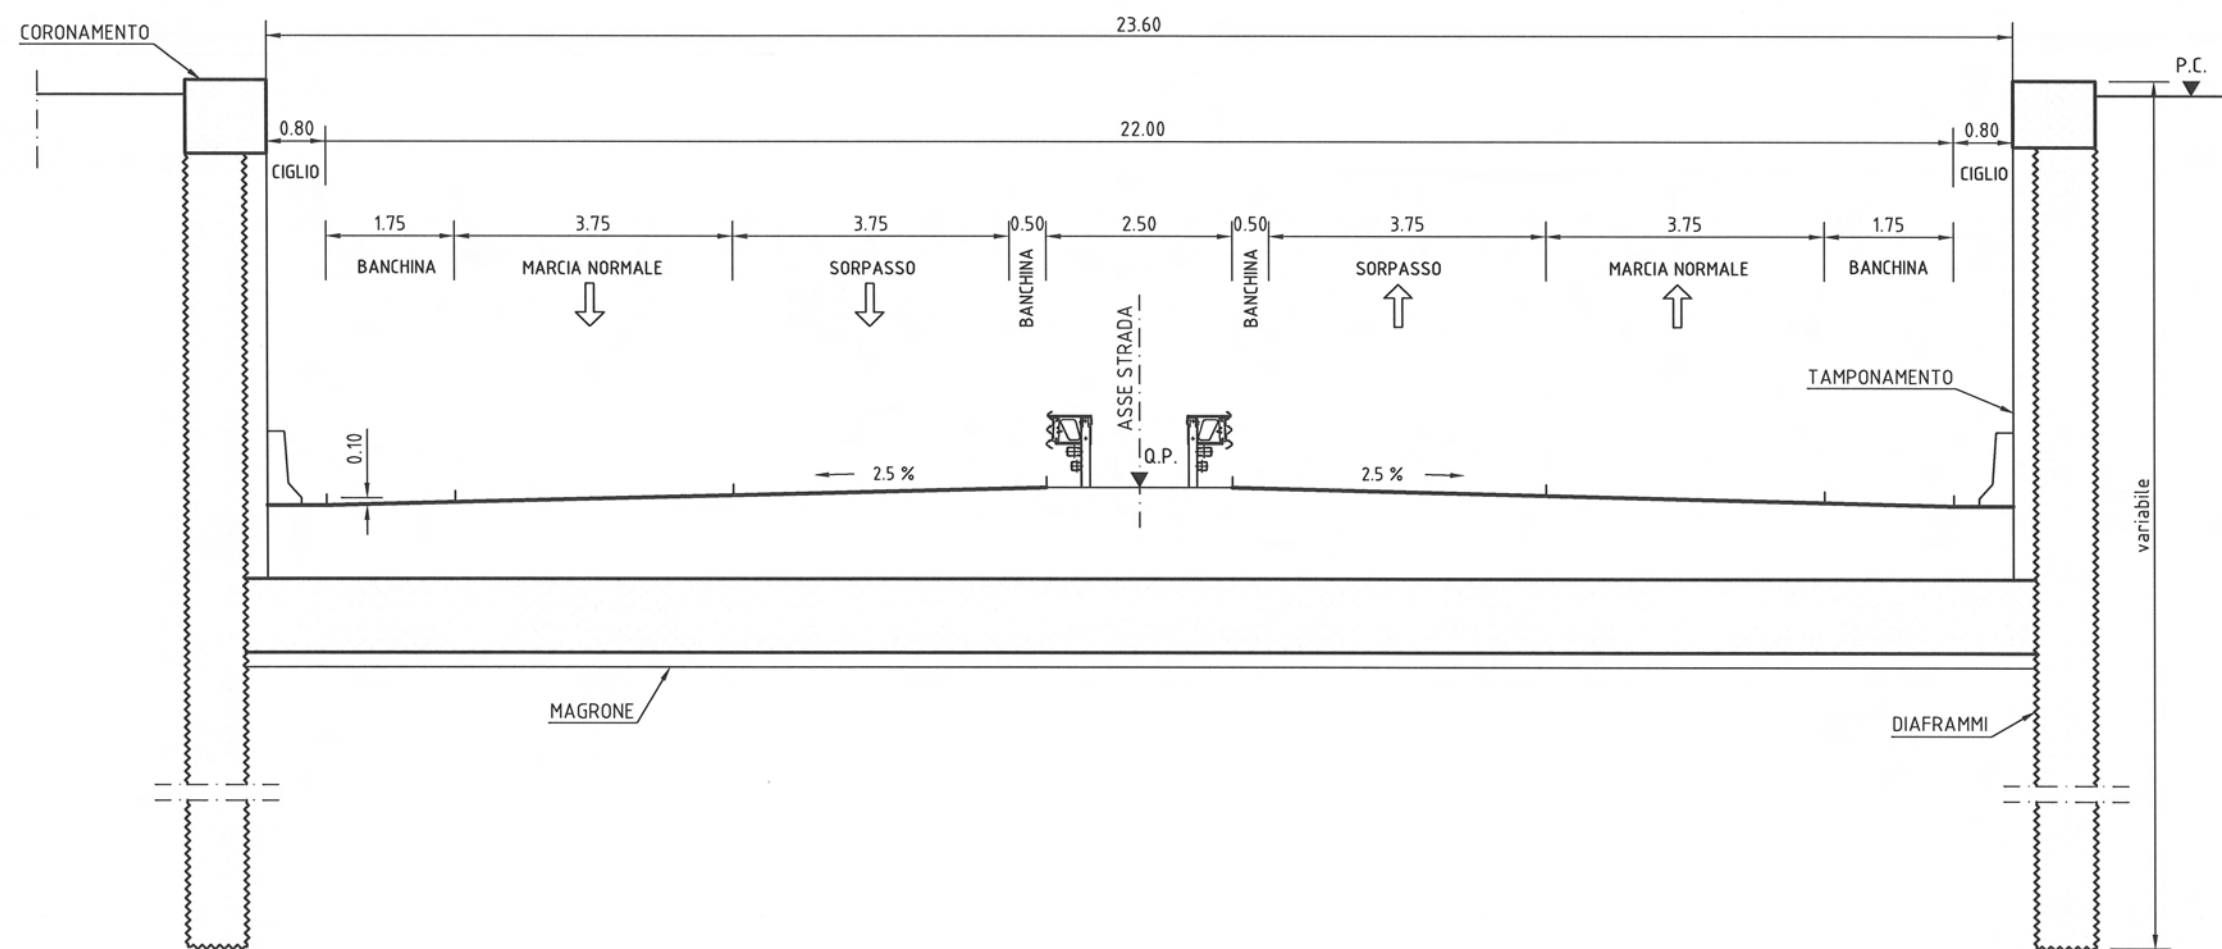


Tipo 1g in galleria Naturale

VIABILITA' PRINCIPALE BIDIREZIONALE

Conforme strade extraurbane principali
categorie B1 - D.M. 05/11/2001

Tratto in curva

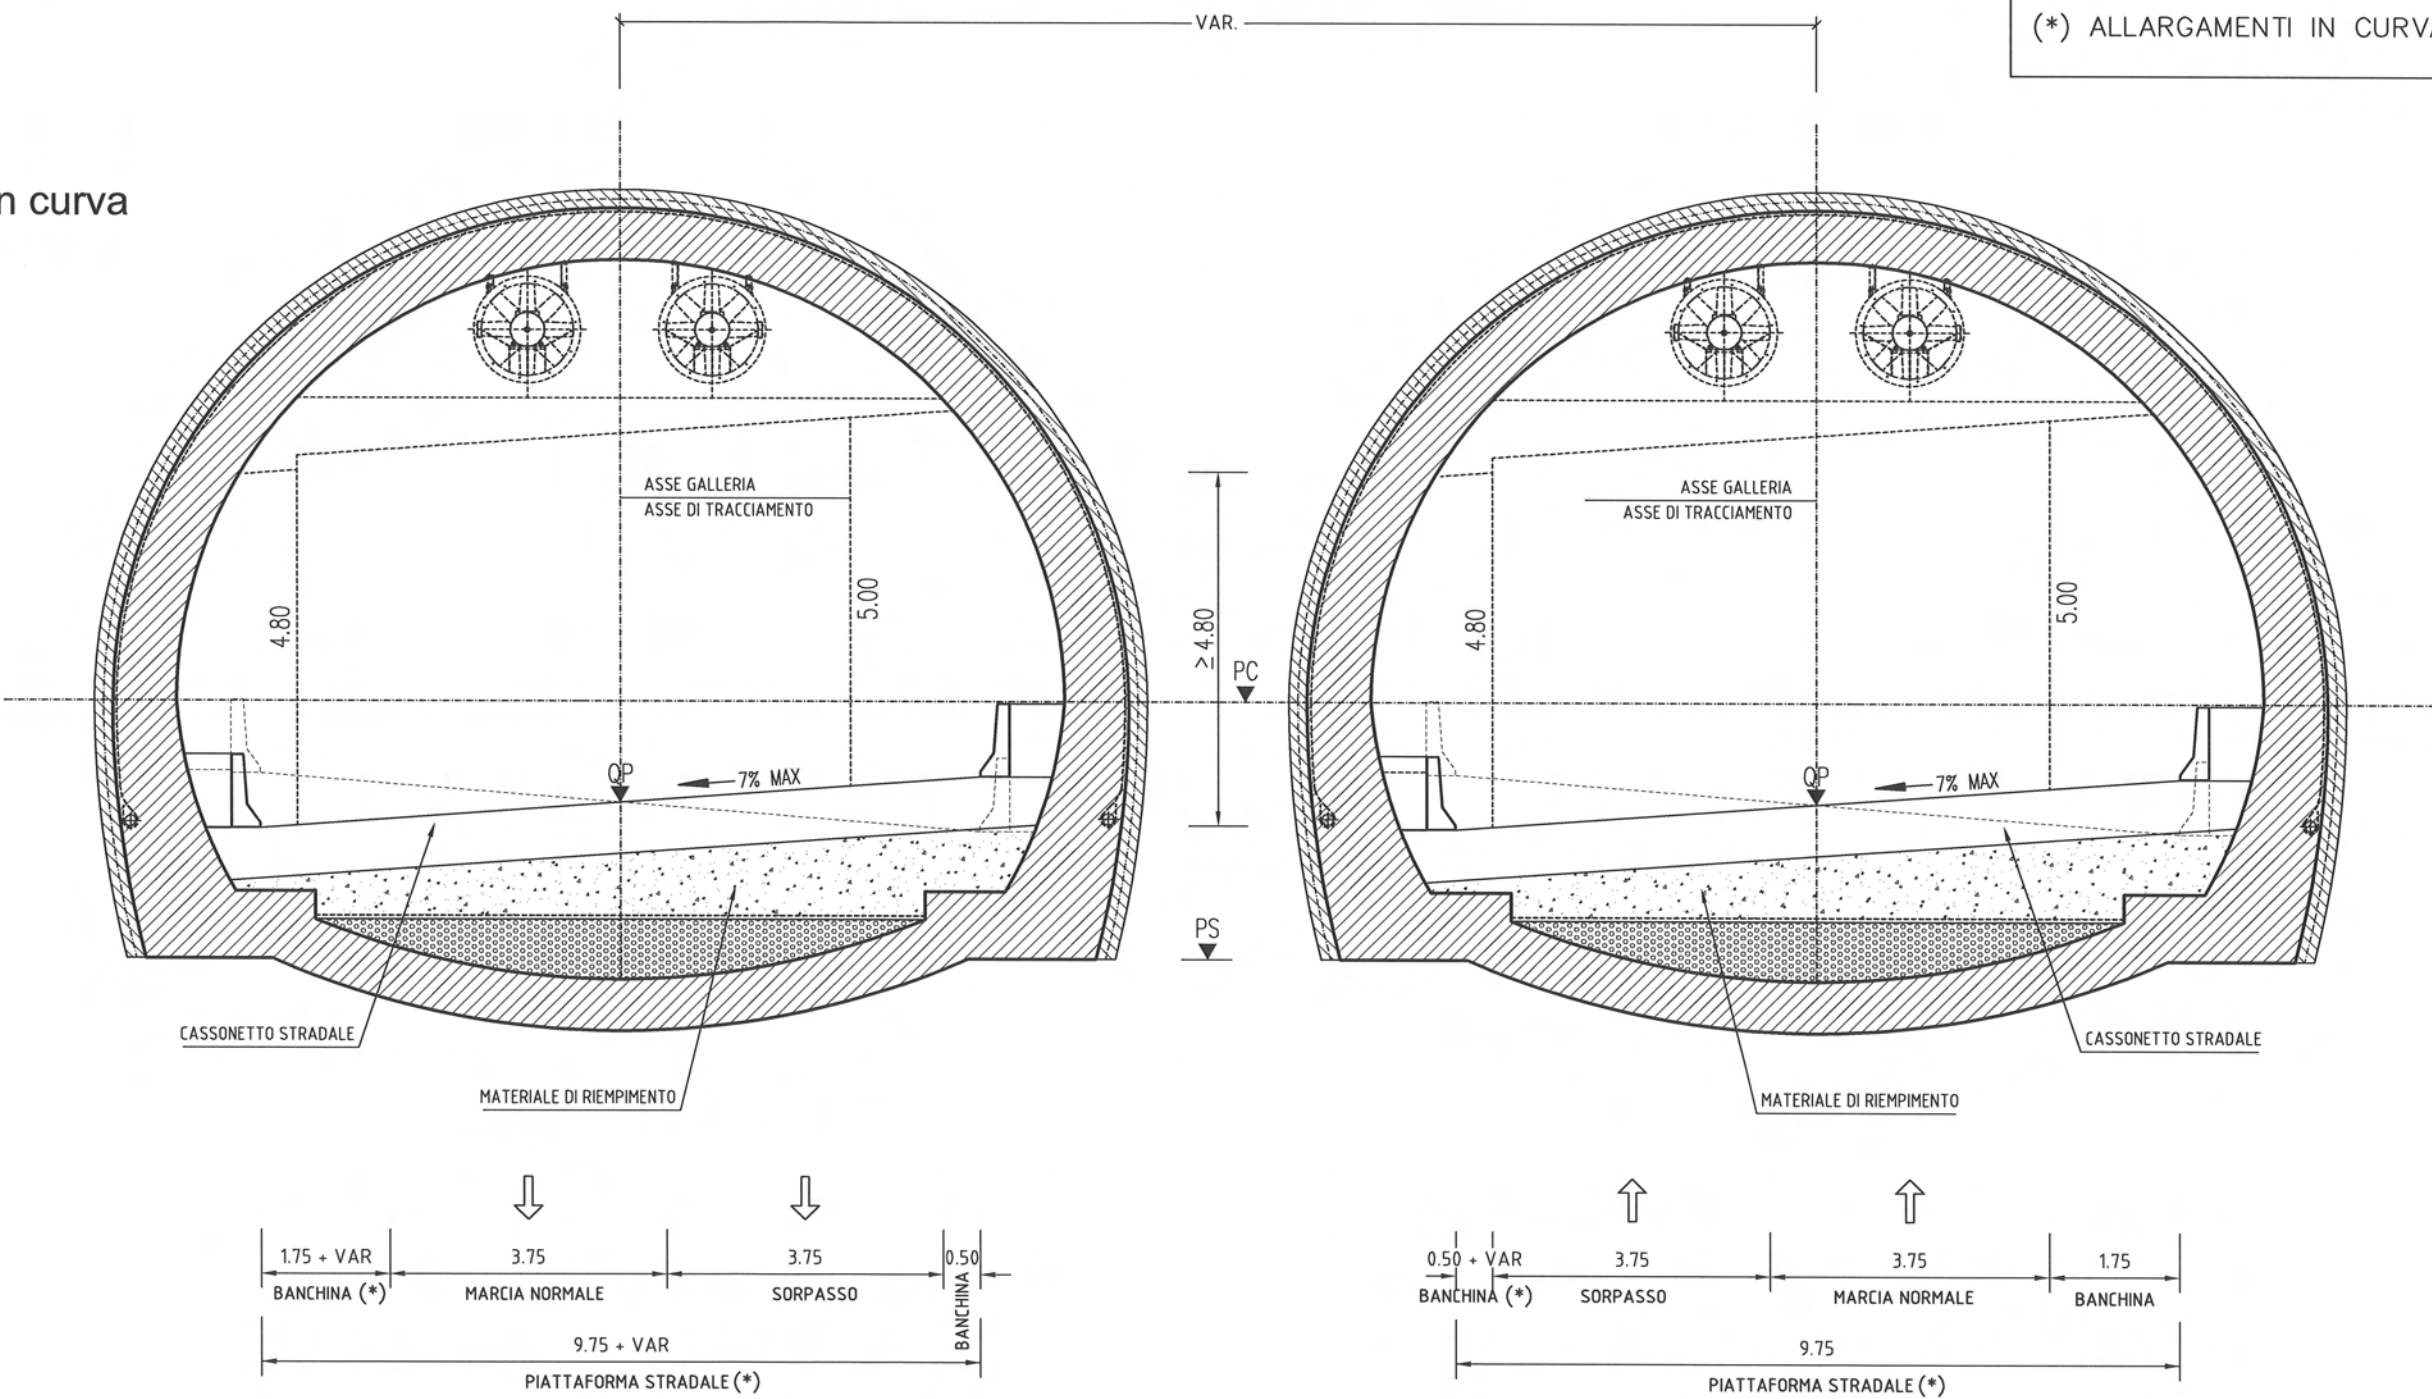


Tipo 2g in Galleria artificiale

VIABILITA' PRINCIPALE BIDIREZIONALE

Conforme strade extraurbane principali
categorie B1 - D.M. 05/11/2001

Tratto in rettilo

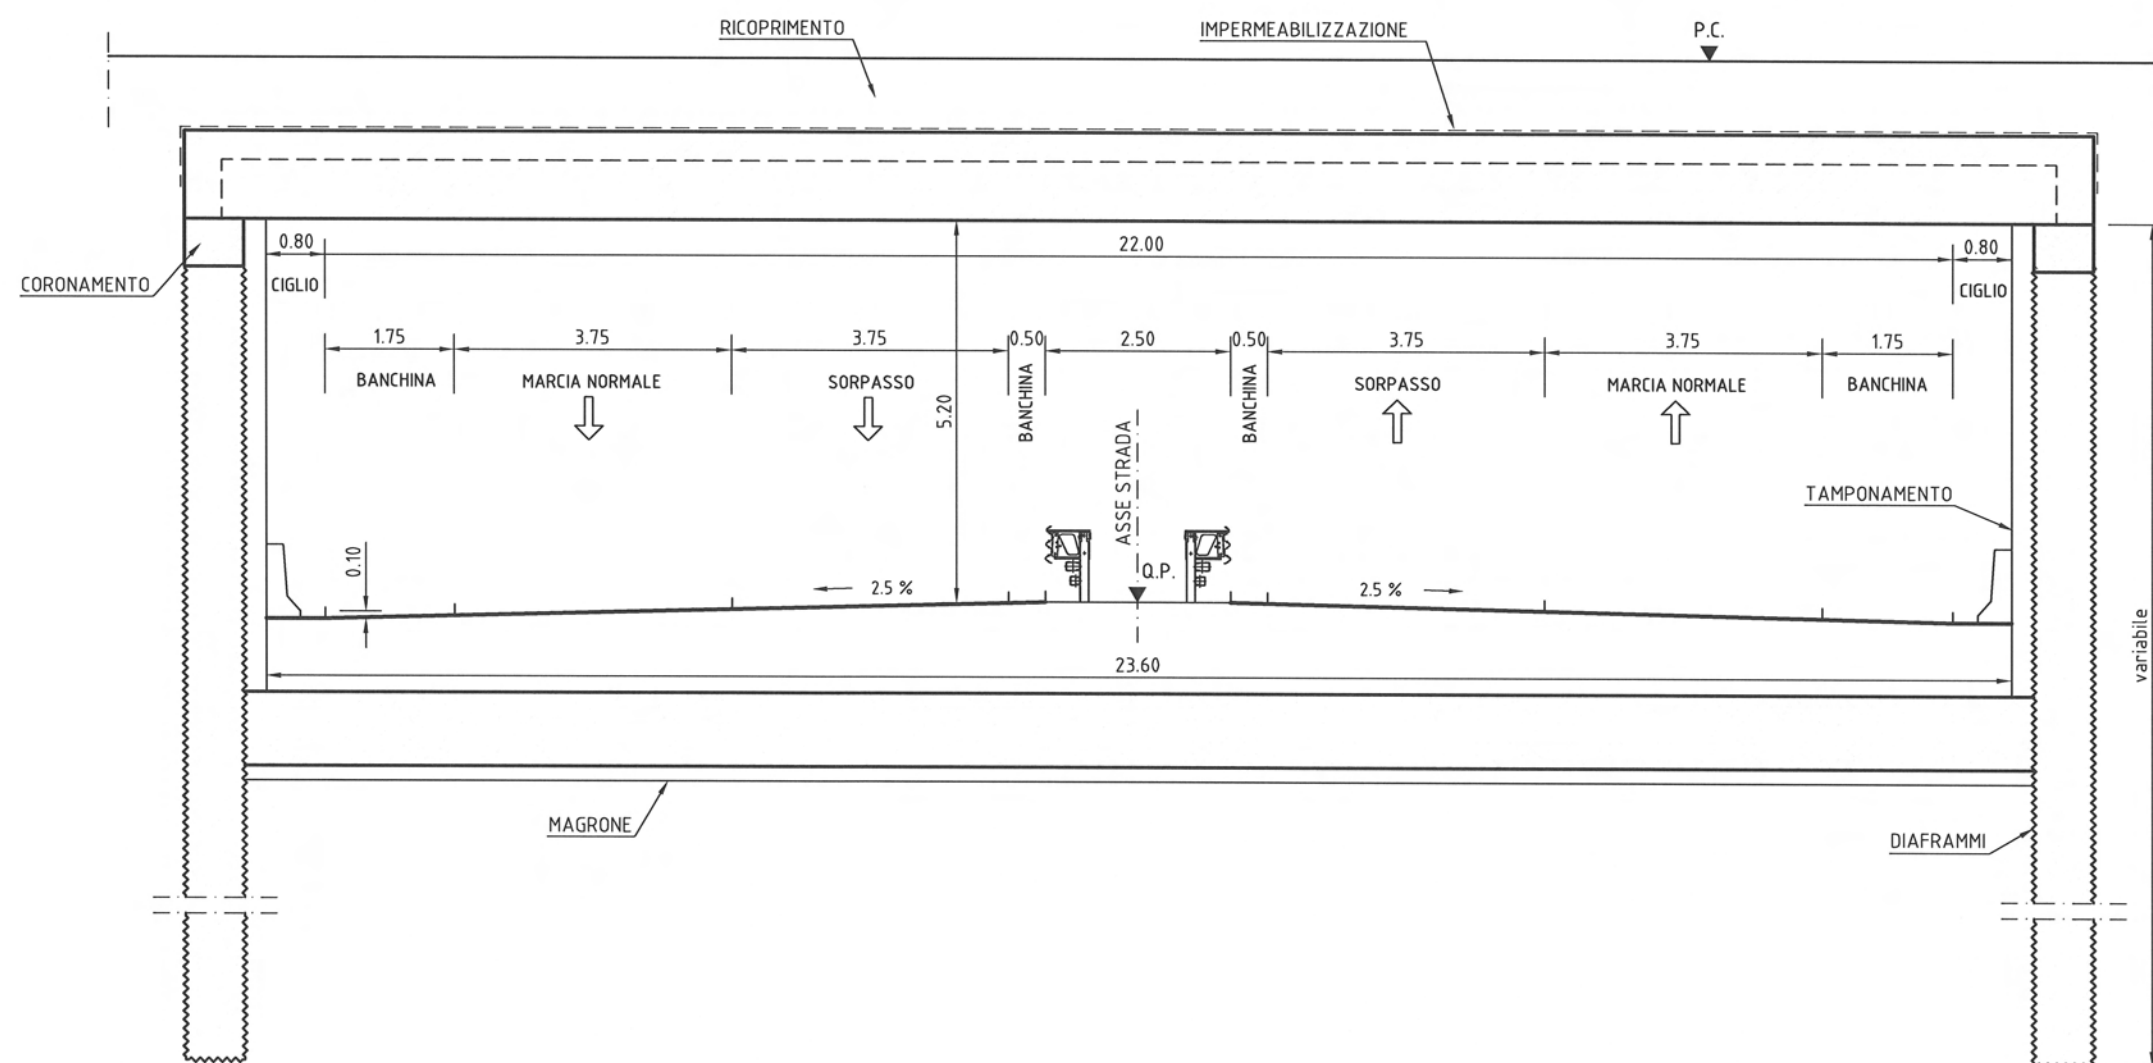


Tipo 1v(a) in viadotto

VIABILITA' PRINCIPALE BIDIREZIONALE

Conforme strade extraurbane principali
categorie B1 - D.M. 05/11/2001

(*) ALLARGAMENTI IN CURVA

Sezione in curva sinistrorsa

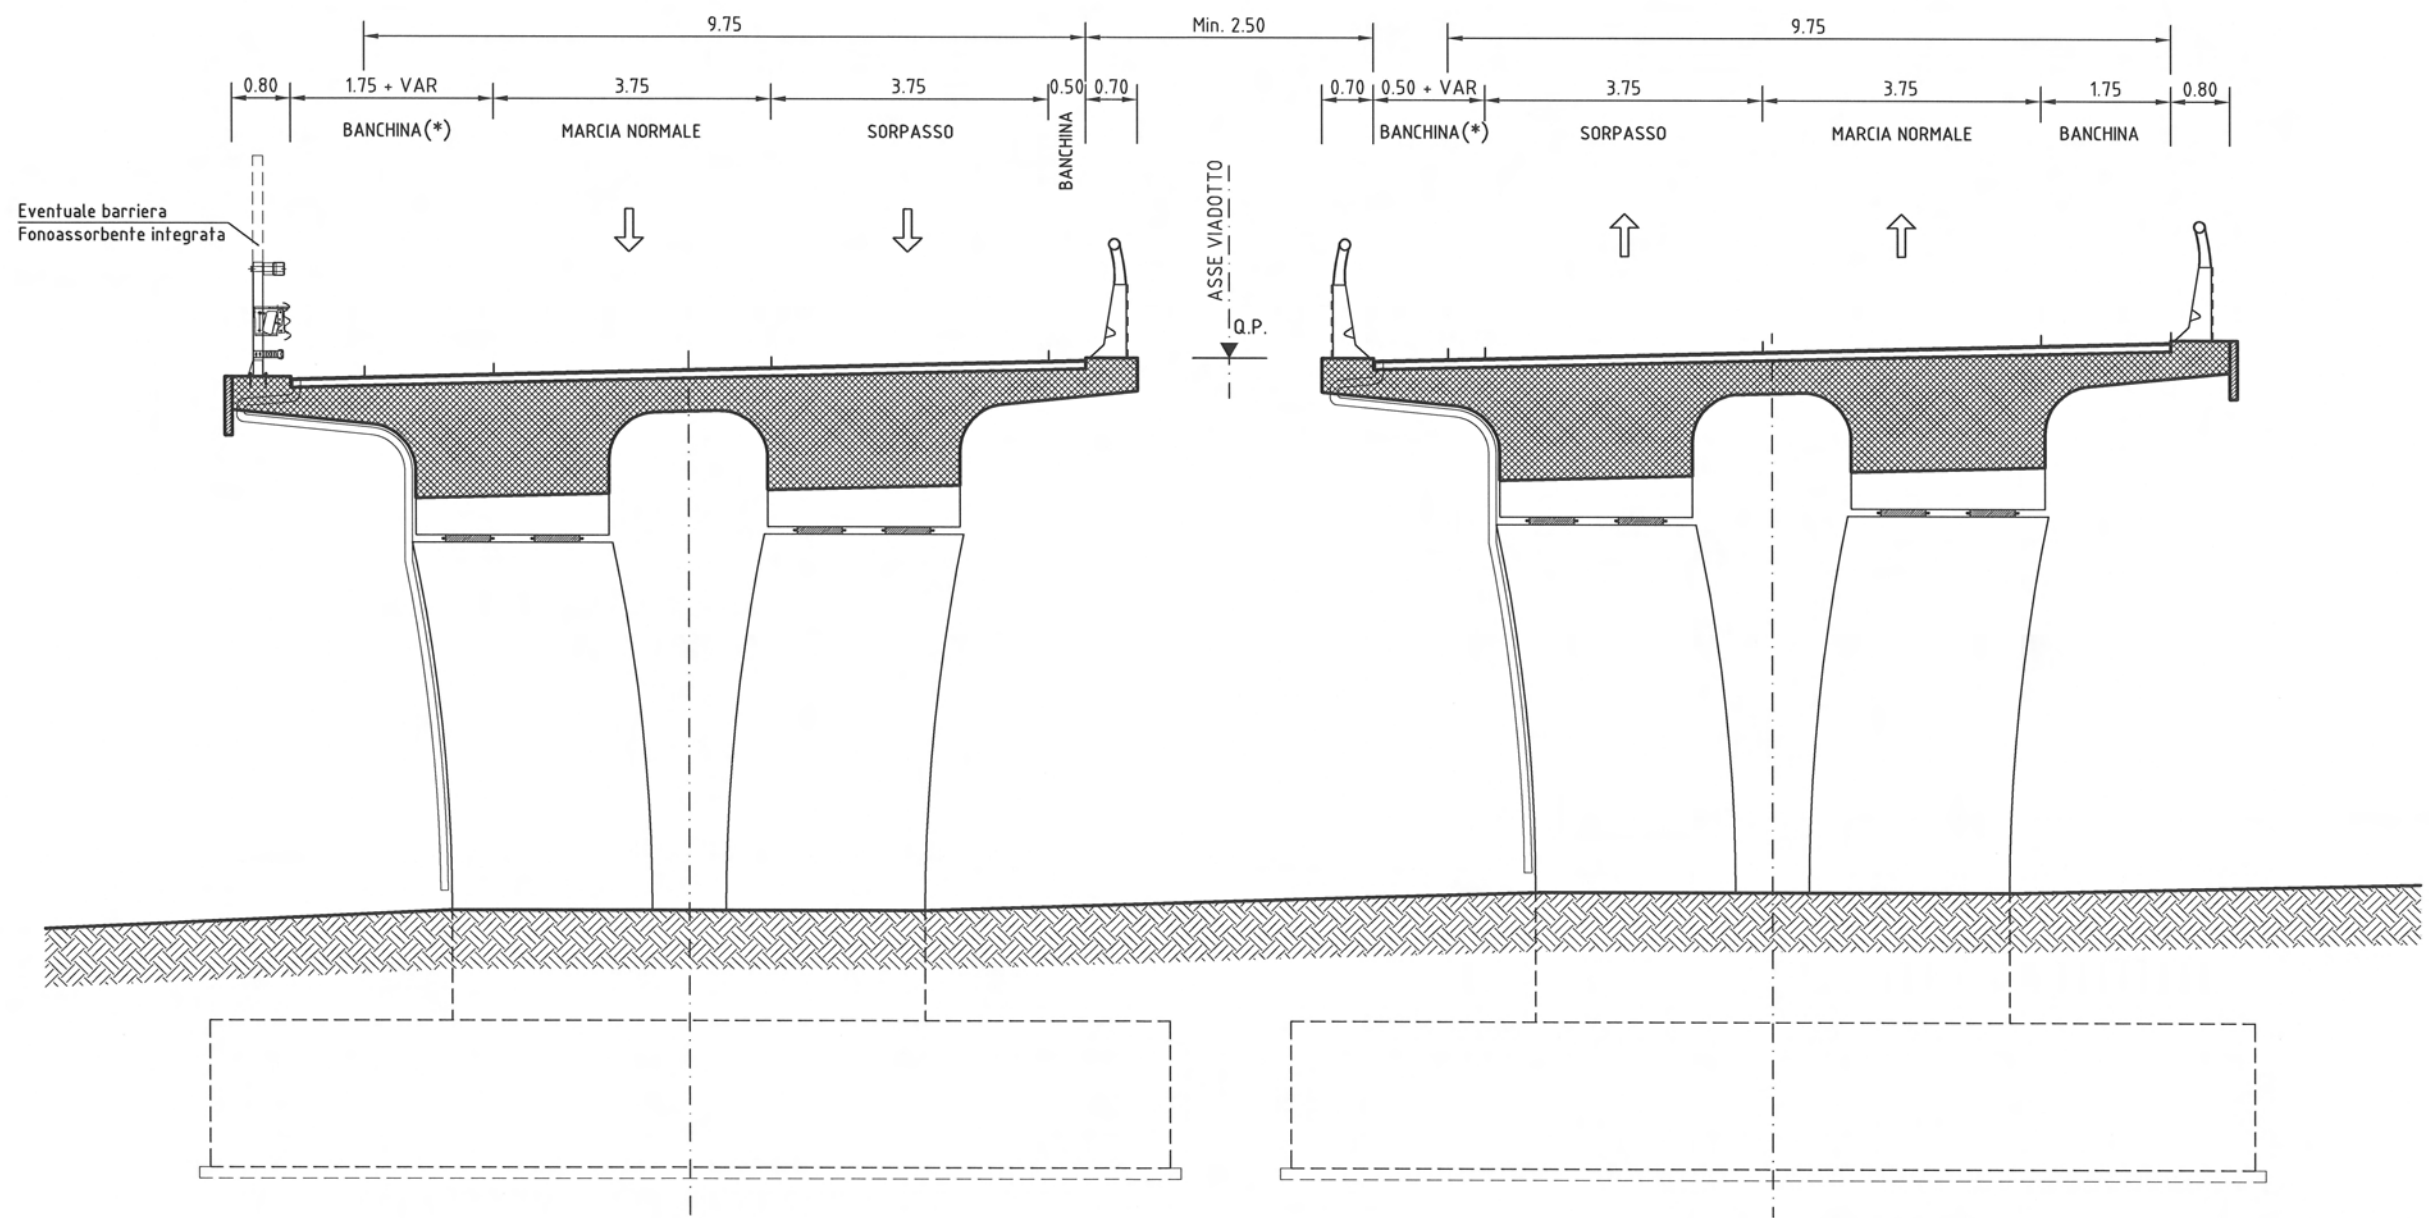

Tipo 1v(b) in viadotto

VIABILITA' PRINCIPALE BIDIREZIONALE

Conforme strade extraurbane principali
categorie B1 - D.M. 05/11/2001

(*) ALLARGAMENTI IN CURVA

Sezione in curva destrorsa