




LEGENDA

<p><b>ZONE CON PREVALENTE DESTINAZIONE RESIDENZIALE</b></p> <ul style="list-style-type: none"> <li>zona A1 (edifici vincolati ex L. 1089 del 10/10/59 e s.m.l. e aree di pertinenza), (rif. VAR.16)</li> <li>zona A2 (edifici ed aree di interesse storico/documentale), (rif. VAR.16)</li> <li>zona A7 (aree di pertinenza zona A2)</li> <li>zona B0 (edifici ed aree di pregio documentale/ambientale)</li> <li>zona B1 (edifici ed aree di centro urbano)</li> <li>zona B2 (aree parzialmente edificate/completamento)</li> <li>zona B3 (aree residenziali estensive)</li> <li>zona C0 (ambiti già oggetto di P.A. convenzionato)</li> <li>zona C1 (ambiti ineditati/espansione)</li> <li>zona Rn (ambiti di recupero urbanistico ed ambientale)</li> <li>edifici rurali meritevoli di tutela e recupero, (rif. VAR.16)</li> <li>edifici meritevoli di tutela e recupero, (rif. VAR.16)</li> <li>zona Vpr (ambiti a verde privato)</li> <li>insediamenti prod./artig./commer. singoli esistenti in zona residenziale</li> <li>parcheggi di uso pubblico</li> </ul> <p><b>ZONE DI USO PUBBLICO E DI INTERESSE GENERALE</b></p> <ul style="list-style-type: none"> <li>zona Vpu (ambiti a verde pubblico)</li> <li>zona Vvb (ambiti a verde di rispetto alla viabilità)</li> <li>zona di servizio alla viabilità</li> <li>zona S (ambiti per servizi ed attrezzature pubbliche)</li> </ul> <p><b>ATTREZZATURE PER LA VIABILITA' E I TRASPORTI</b></p> <ul style="list-style-type: none"> <li>P parcheggio pubblico</li> </ul> <p><b>ATTREZZATURE PER IL CULTO, LA VITA ASSOCIATIVA E LA CULTURA</b></p> <ul style="list-style-type: none"> <li>ch culto ed attività parrocchiali</li> <li>ca cinema</li> <li>da edifici per i diritti democratici e la vita associativa</li> </ul> <p><b>ATTREZZATURE PER L'ISTRUZIONE</b></p> <ul style="list-style-type: none"> <li>sm Scuola Materna</li> <li>se Scuola Elementare</li> <li>sm Scuola Media Inferiore</li> </ul> <p><b>ATTREZZATURE PER L'ASSISTENZA E LA SANITA'</b></p> <ul style="list-style-type: none"> <li>H servizio sanitario</li> <li>N attrezzature dentali</li> </ul> <p><b>SERVIZI TECNOLOGICI</b></p> <ul style="list-style-type: none"> <li>I impianti delle reti tecnologiche</li> </ul> <p><b>ALTRE ATTREZZATURE</b></p> <ul style="list-style-type: none"> <li>sc stazione dell'Arma dei Carabinieri</li> <li>vs sport, spettacoli sportivi</li> </ul>	<p><b>ZONE PER INSEDIAMENTI PRODUTTIVI E COMMERCIALI</b></p> <ul style="list-style-type: none"> <li>zona omogenea D2 produttive di nuovo impianto</li> <li>zona omogenea D3 produttive esistenti</li> <li>zona omogenea D6 mista produttiva e commerciale</li> <li>zona omogenea DP di parcheggio pertinenziale alle attività</li> <li>verde di rispetto alle zone produttive, (ex D3" rif. VAR.16)</li> <li>zona omogenea H2 commerciali di nuovo impianto</li> <li>zona omogenea H3 insediamenti commerciali. Norme particolari</li> <li>zona omogenea H3" insediamenti commerciali. Norme particolari</li> <li>zona omogenea H4 ricettive-complementari</li> <li>zona omogenea H4" ricettive-complementari. Norme particolari</li> </ul> <p><b>ZONE CON PREVALENTE DESTINAZIONE AGRICOLA</b></p> <ul style="list-style-type: none"> <li>zona E4a (aree di interesse agricolo paesaggistico)</li> <li>zona E4b (aree agricole interne ai centri abitati)</li> <li>zona E5 (aree di interesse agricolo)</li> <li>allevamenti industriali</li> <li>allevamenti aziendali</li> <li>edifici sperimentale Ricchiari</li> <li>sema canale in zona E, (rif. VAR.16)</li> </ul> <p><b>ZONE A VINCOLO SPECIALE</b></p> <ul style="list-style-type: none"> <li>aree di interesse archeologico distinte con lettere A,B,C e numero progressivo, (rif. VAR.16)</li> <li>perimetro siti di affioramento di materiale archeologico</li> <li>ambito SIC "bosco di Mazzinis"</li> <li>zona di interesse ambientale con numero, (rif. VAR.16)</li> <li>limite di rispetto di cui al D.D.L.490 e s.m.l.</li> <li>ambiti di rispetto corsi e specchi d'acqua</li> <li>zona di stoccaggio materiali esplosivi</li> </ul>	<p><b>LIMITI DI RISPETTO</b></p> <ul style="list-style-type: none"> <li>punto di captazione e relativo limite di rispetto</li> <li>limite di rispetto degli allevamenti industriali</li> <li>limite di rispetto cimiteriale</li> <li>limite di rispetto alla viabilità</li> <li>limite di rispetto ferroviario</li> <li>ambito sottoposto a P.A. scaduto</li> <li>ambito sottoposto a permesso di costruire convenzionato, (se con n. rif. VAR.16)</li> <li>perimetro di ambito soggetto a P.A.</li> <li>linee elettrodotti</li> </ul> <p><b>ASSETTO FISICO</b></p> <ul style="list-style-type: none"> <li>aree esondabili (zonizzazione geologica)</li> <li>fossi, fiumi, laghi e specchi d'acqua</li> <li>specchi d'acqua artificiali, (rif. VAR.16)</li> <li>argini</li> <li>tracciato della strada romana</li> <li>viale storico</li> <li>alberi monumentali, (rif. VAR.16)</li> <li>confine comunale</li> </ul> <p><b>SCHEMA VIABILISTICO</b></p> <ul style="list-style-type: none"> <li>percorso ciclo-pedonale esistente</li> <li>percorso ciclo-pedonale di progetto</li> <li>percorso ciclo-pedonale ambientale</li> <li>viabilità esistente da ricalibrare</li> <li>viabilità di progetto</li> <li>connessione viabilistica obbligatoria</li> </ul>
---	--	---

ESTRATTO P.R.G. FIUME VENETO

LEGENDA

- VIABILITA' IN RILEVATO
- VIABILITA' IN TRINCEA
- VIABILITA' IN GALLERIA
- VIABILITA' SU VIADOTTO
- RADDOPPIO SEDE ESISTENTE
- ADEGUAMENTO SEDE ESISTENTE
- VIABILITA' MINORE MODIFICATA
- NUOVO SVINCOLO
- SVINCOLO ESISTENTE
- NUOVA BARRIERA AUTOSTRADALE
- IDRAULICA MINORE MODIFICATA

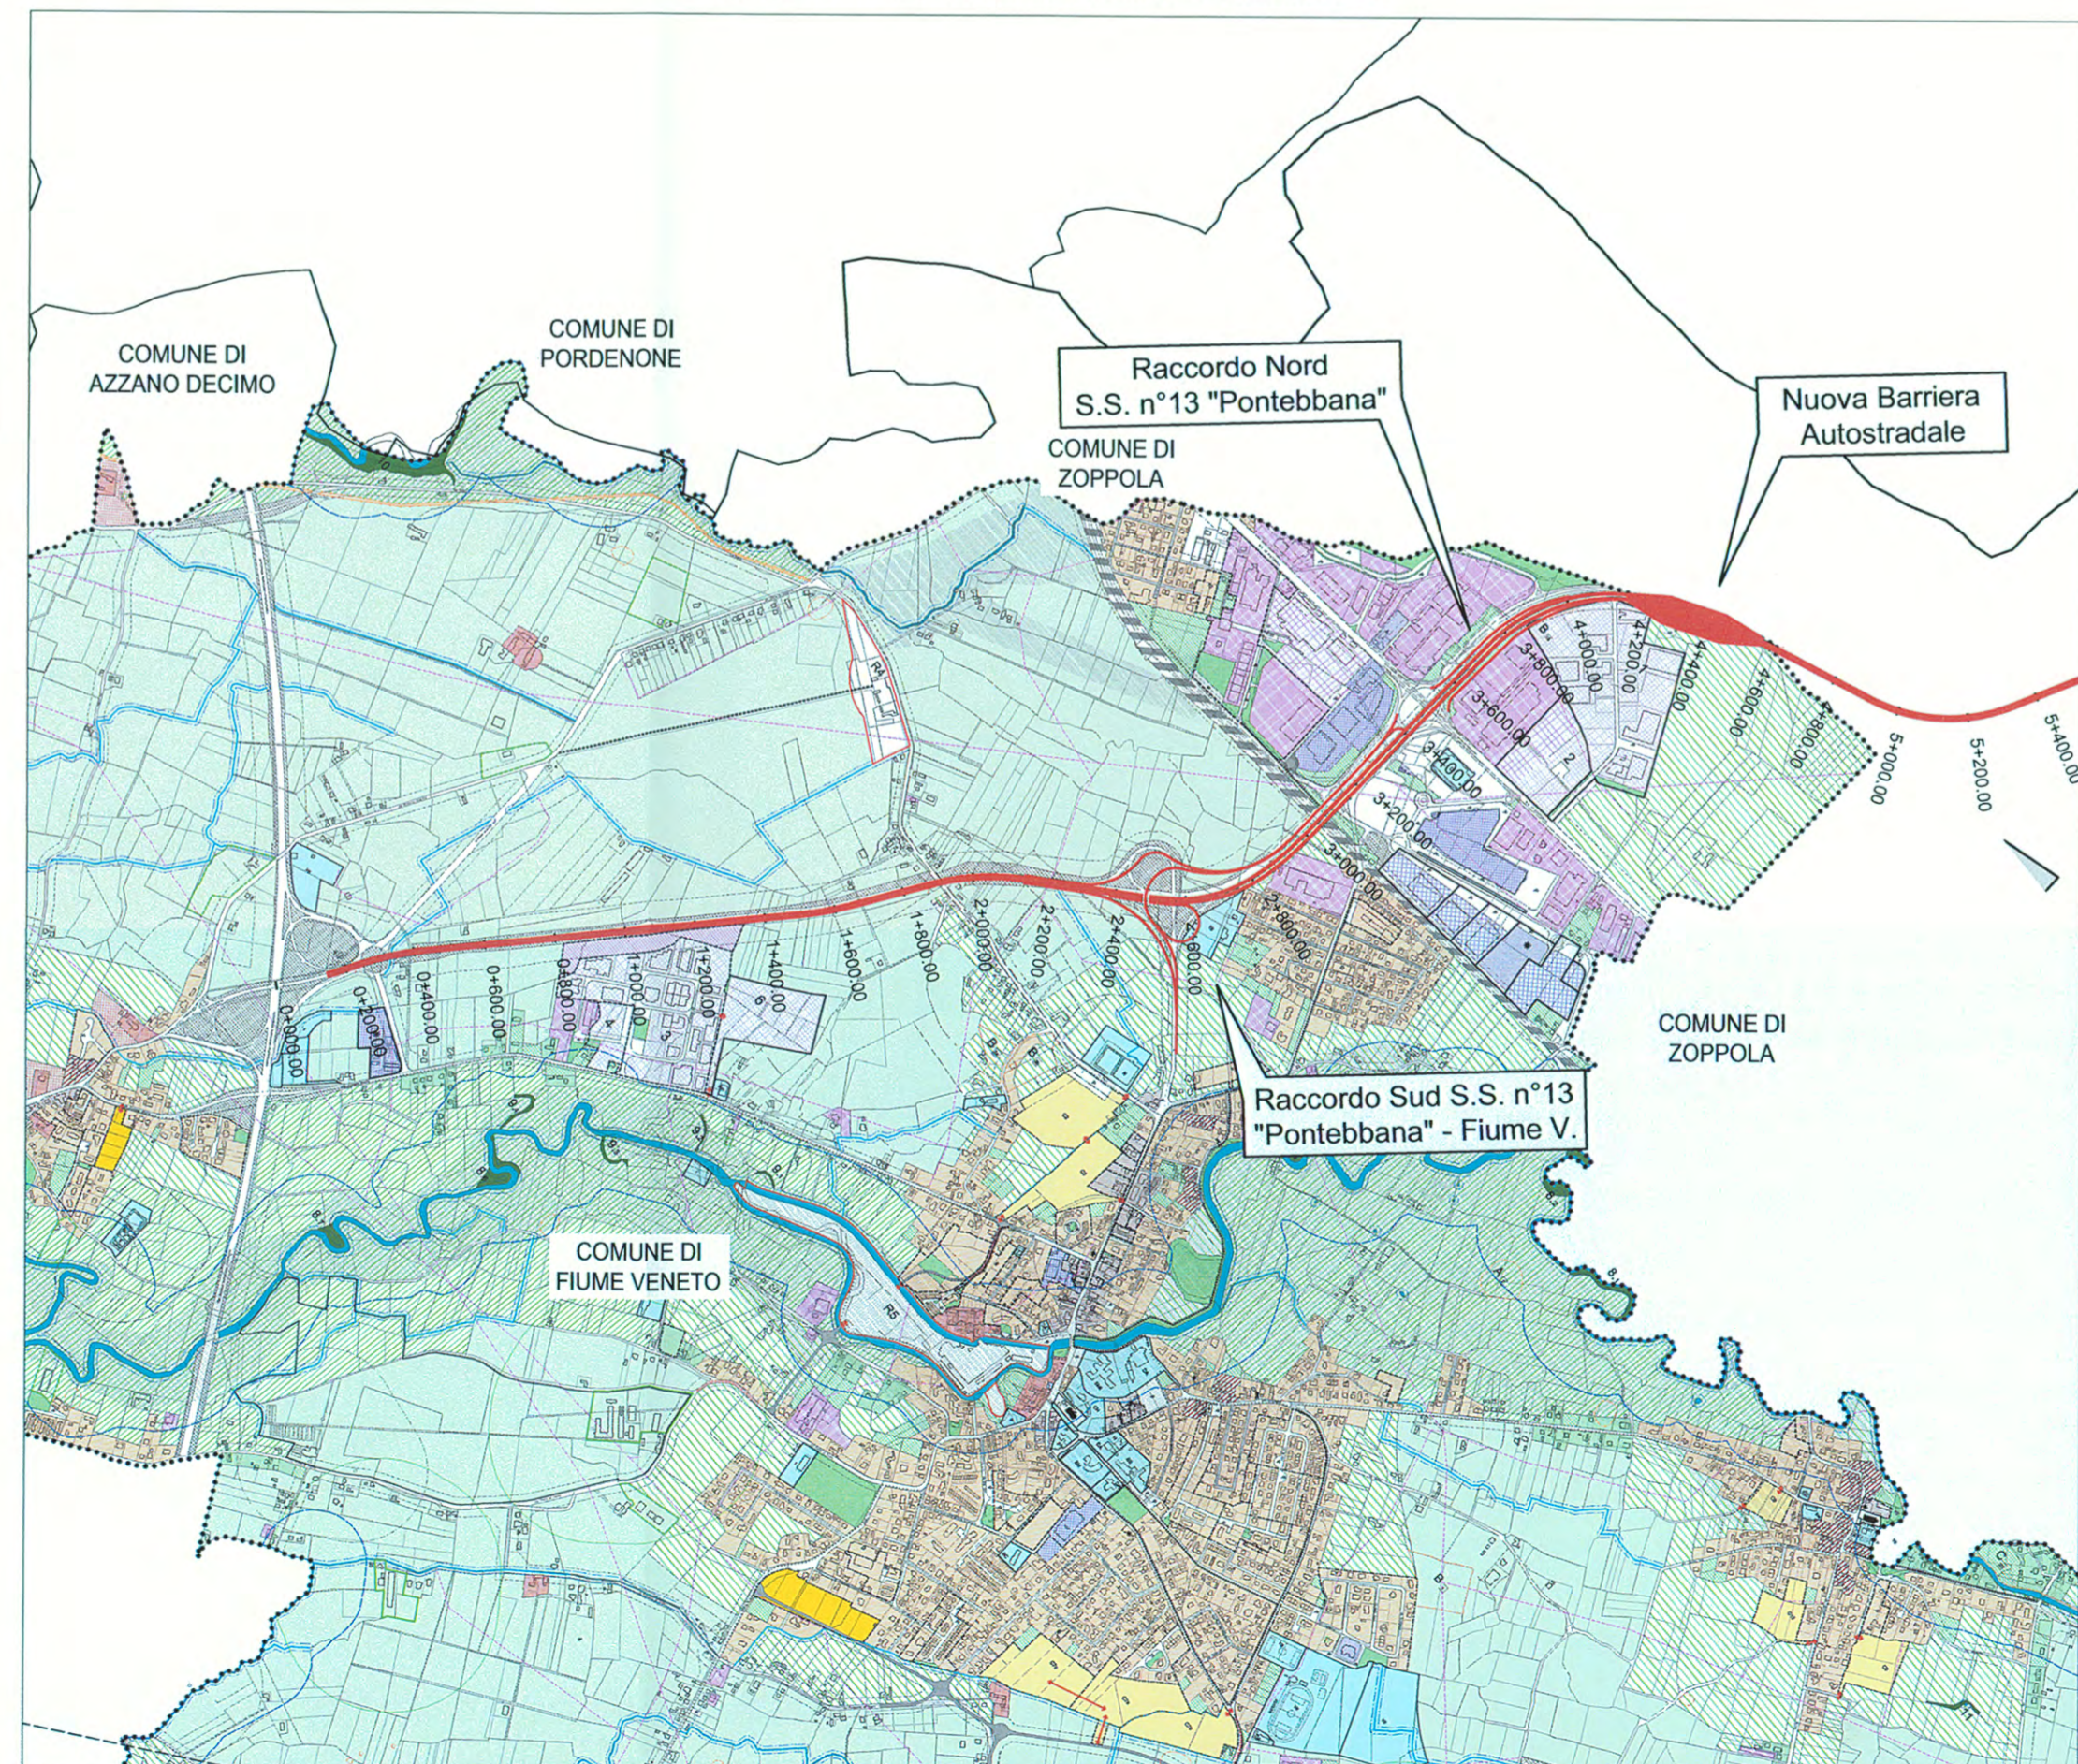

**Affidamento con procedura aperta della concessione avente ad oggetto la progettazione, costruzione e gestione del raccordo autostradale A23 - A 28 Cimpello - Sequals - Gemona**

**STUDIO DI FATTIBILITA'**

Il Direttore centrale dott. Dario Danese

per il Direttore del servizio Infrastrutture, vie di comunicazione e telecomunicazioni Il Vicedirettore centrale arch. Pietro Giust

PARTE GENERALE INQUADRAMENTO TERRITORIALE E SOCIO-ECONOMICO PRG Comune di Fiume Piave		ALL. N. <b>5</b>
		SCALA: 1:20.000
		DATA: Maggio 2009
		COMMESSA: