

LEGENDA P.R.G. ZOPPOLA

LEGENDA

SPAZI DELLA RESIDENZA

A0	Ambiti dei nuclei originari
A1	Zone di interesse storico-artistico
B1	Zona degli ambiti destrutturati soggetti a politiche di composizione e riassetto della struttura morfologica
B2	Zona degli ambiti a struttura prevalentemente pianificata soggetti a politiche di compimento
B3	Zona degli ambiti complessivamente compiuti soggetti a politiche di compimento e manutenzione
C0	Zona delle espansioni residenziali già assoggettate a piano attuativo
C1	Zona delle espansioni residenziali assoggettate a piano attuativo
C2	Zona delle espansioni residenziali delle aree di trasformazione
VP	Verde privato

SPAZI DELLA RIQUALIFICAZIONE E RIORGANIZZAZIONE

B5	Zona degli ambiti di trasferimento produttivo
----	---

SPAZI DELLA PRODUZIONE

D2	Zona di espansione degli insediamenti artigianali e industriali
D2.3	Zona a deposito all'aperto, esposizione, stoccaggio
D3	Zona degli insediamenti artigianali e industriali esistenti

D3.1	Zona degli insediamenti produttivi in zone agricole e residenziali
D4	Zone dei depositi e delle lavorazioni di inerti provenienti da attività estrattive
D5	Zona consolidata degli allevamenti ittici esistenti
H2	Zona di espansione per attrezzature commerciali e terziarie
H3	Zona per attrezzature commerciali e terziarie esistenti
O	Zona per attrezzature produttive polifunzionali
P0	Zona di completamento per attività ricettive
P1	Zona di espansione per attività ricettive

SPAZI DEI SERVIZI E DELLE ATTREZZATURE COLLETTIVE

1	Spazi per servizi e attrezzature per la viabilità e i trasporti
2	Spazi per servizi e attrezzature per il culto, la vita associativa e la cultura
3	Spazi per servizi e attrezzature per l'istruzione
4	Spazi per servizi e attrezzature per l'assistenza e la sanità
5	Spazi per servizi e attrezzature per il verde, lo sport e lo spettacolo
6	Spazi e attrezzature per i servizi tecnologici


SPAZI DEL TERRITORIO EXTRAURBANO

E4	Zona degli ambiti di interesse agricolo - paesaggistico
E6	Zona degli ambiti di interesse agricolo
E6.1	Zona degli ambiti di interesse agricolo periurbano
F4	Zona degli ambiti di tutela ambientale


VINCOLI SPECIALI

1	Perimetro ambiti soggetti a piano attuativo
2	Perimetro di difesa dei caratteri fluviali
3	Polle di risorgiva "Gorcs"
4	Emergenze archeologiche (strada romana)
5	Fossati pubblici

1	Insediamenti di interesse militare
2	Linea ferroviaria

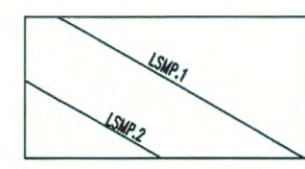


Limiti di vincolo per servizi militari

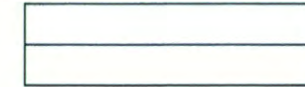

Limiti di rispetto stradale



Limiti di rispetto cimiteriale

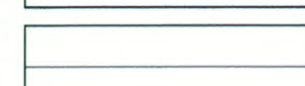


Limiti di rispetto dalle scariche



Limiti di rispetto dai corsi d'acqua e dalle sorgenti



Limiti di rispetto ferroviario

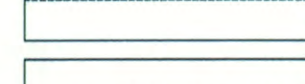


Limiti di vincolo servizi militare aerocampo




Identificazione dei limiti di zona omogenea e dei limiti dei lotti residui da acquisire al patrimonio comunale per la rettifica della viabilità esistente



Viabilità di progetto (P)

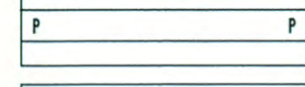


Viabilità esistente da ristrutturare (R)

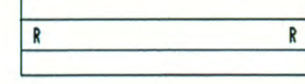

Piste ciclabili in sede mista



Piste ciclabili in sede propria

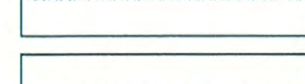

Sottopasso pedonale


ALTRE INFORMAZIONI




Base catastale



Confine comunale

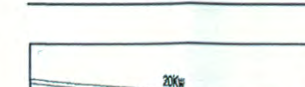


Limite di zona omogenea

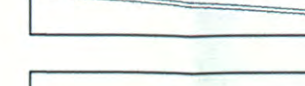

Linea elettrica 20 Kv




Linea elettrica 45 Kv

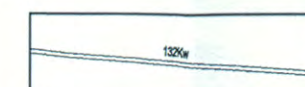


Linea elettrica 132 Kv




Linea elettrica 380 Kv

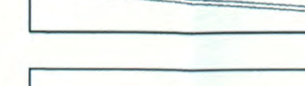

Linea di gasdotto

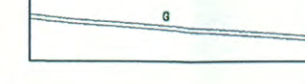


Linea metano per l'approvvigionamento della ditta Ideal Standard

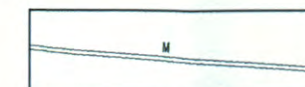

Linea oleodotto militare


QUADRO D'UNIONE

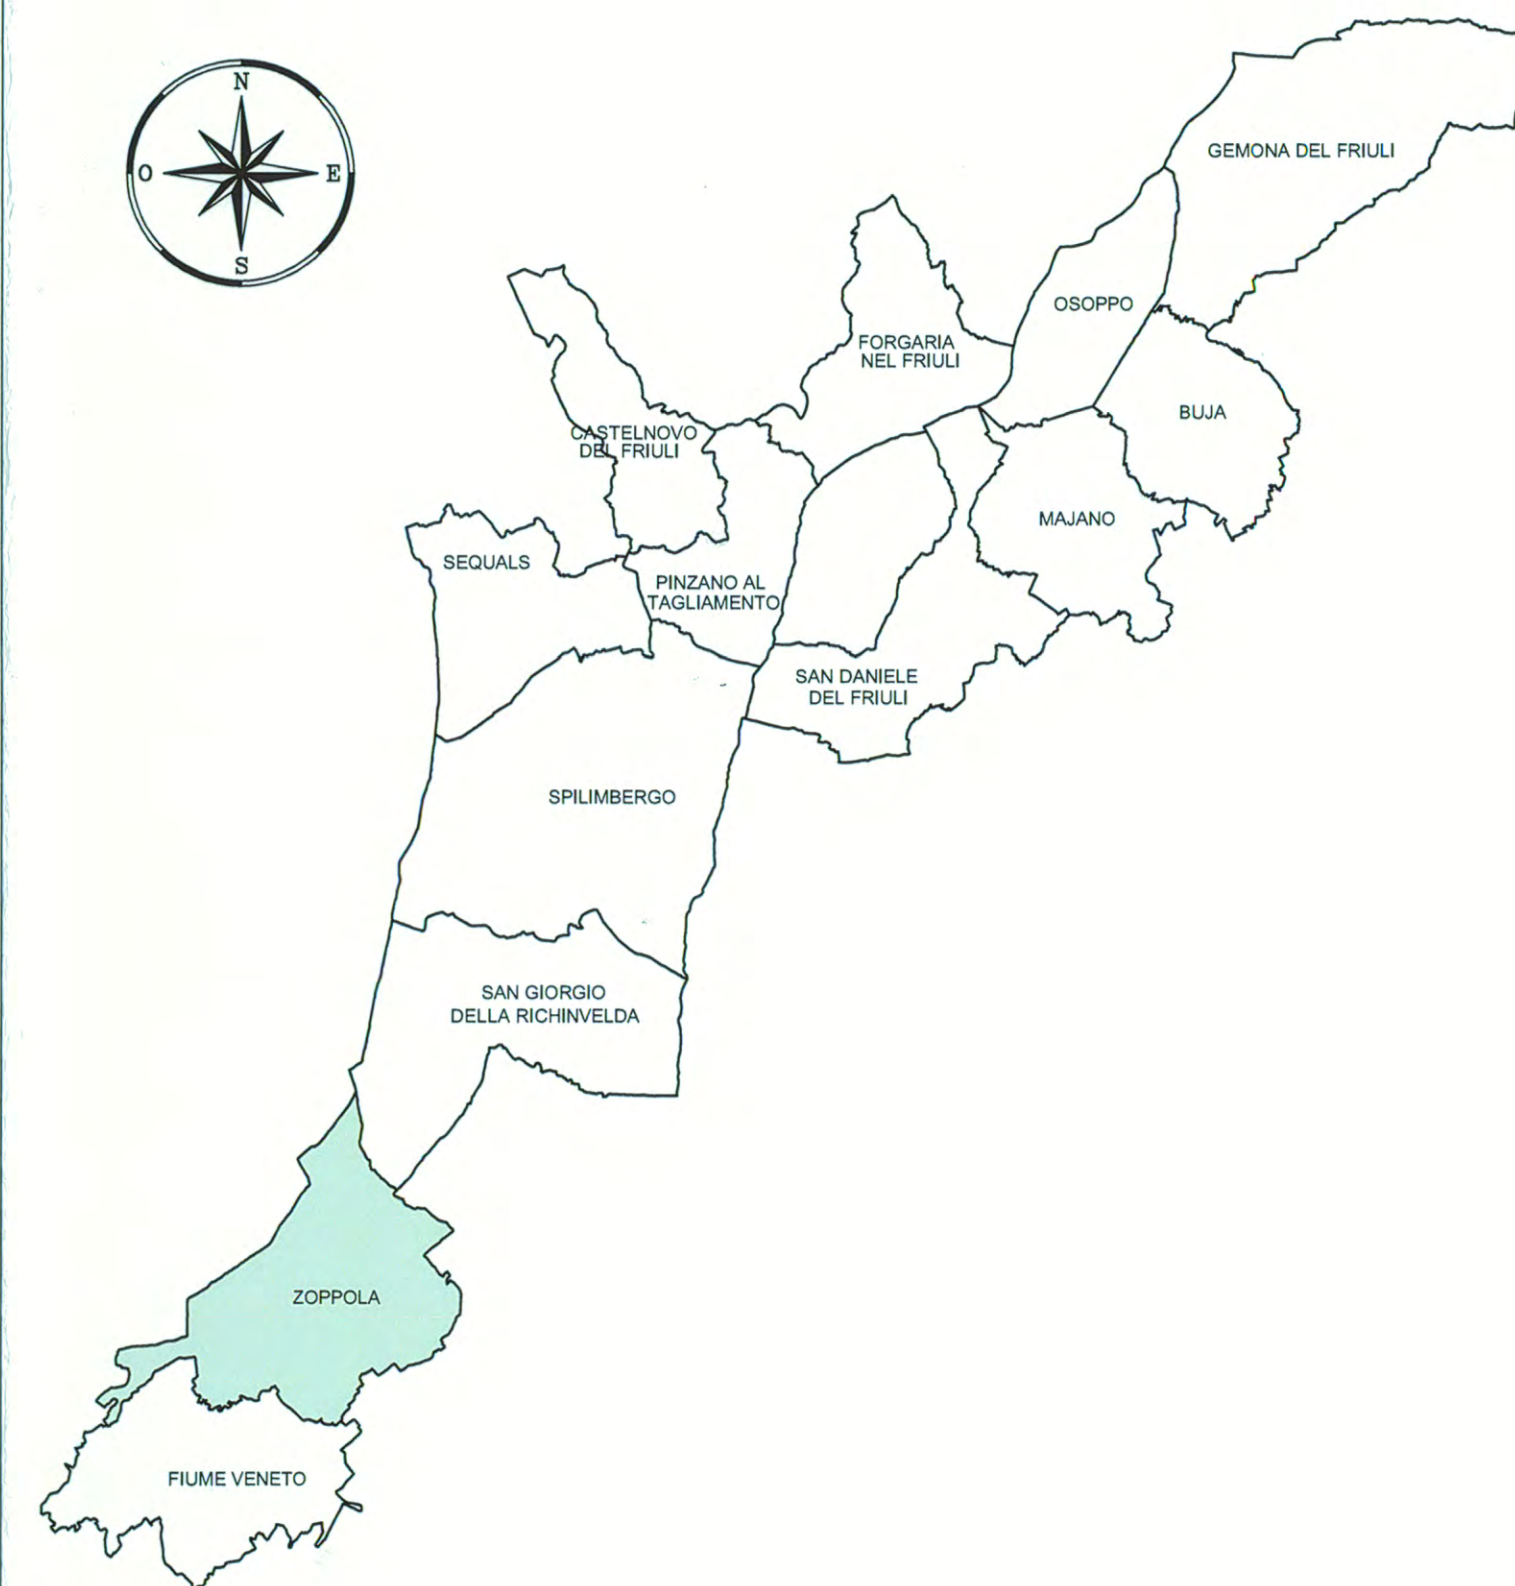

ESTRATTO P.R.G. ZOPPOLA

LEGENDA

1	VIABILITA' IN RILEVATO
2	VIABILITA' IN TRINCEA
3	VIABILITA' IN GALLERIA
4	VIABILITA' SU VIADOTTO
5	RADDOPPIO SEDE ESISTENTE
6	ADEGUAMENTO SEDE ESISTENTE
7	VIABILITA' MINORE MODIFICATA
8	NUOVO SVINCOLO
9	SVINCOLO ESISTENTE
10	NUOVA BARRIERA AUTOSTRADALE
11	IDRAULICA MINORE MODIFICATA

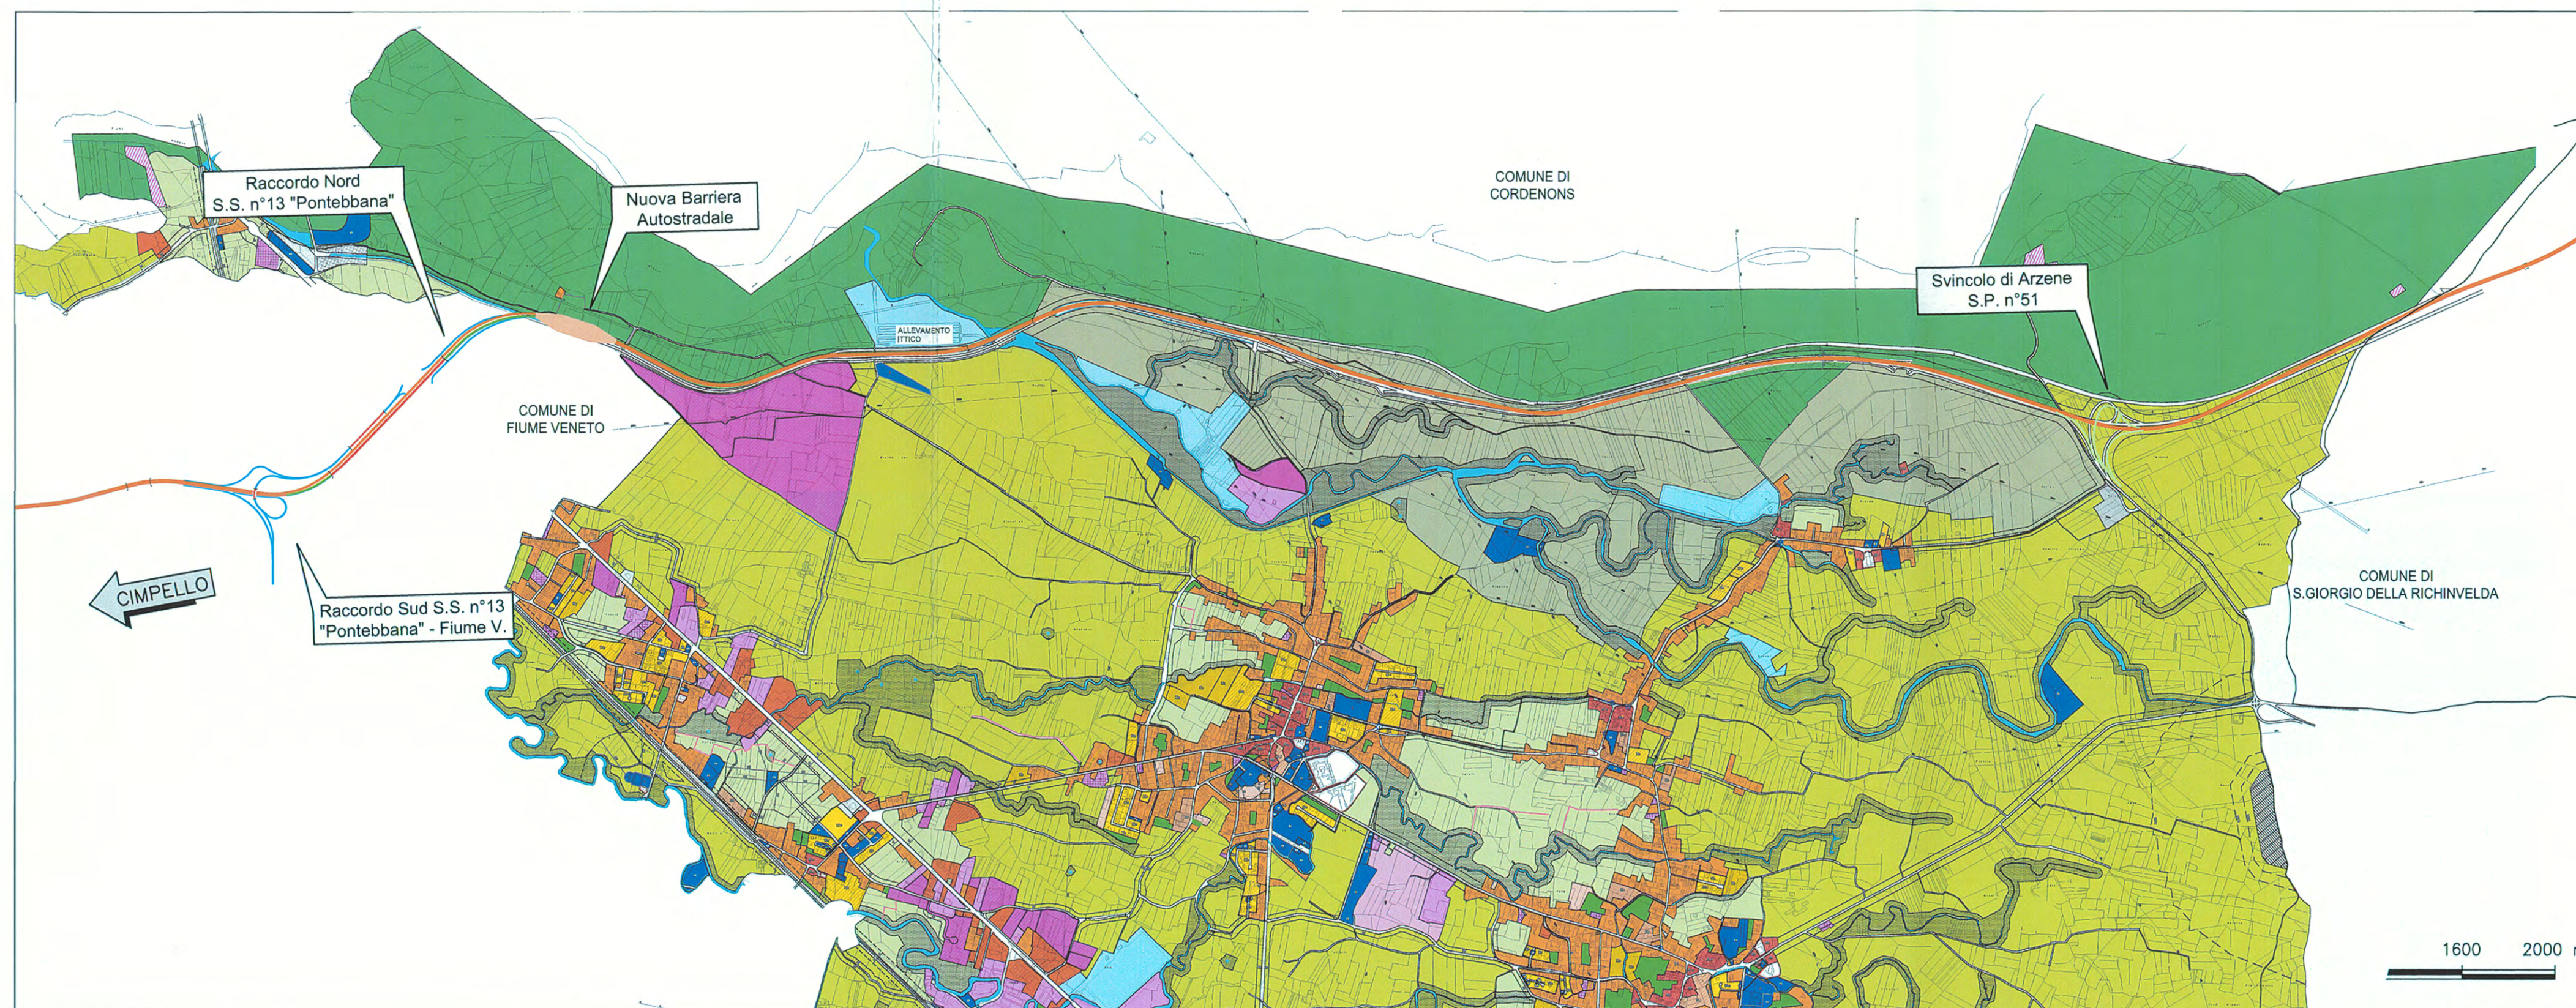

Affidamento con procedura aperta della concessione
avente ad oggetto la progettazione,
costruzione e gestione del raccordo autostradale
A23 - A 28 Cimpello - Sequals - Gemona

STUDIO DI FATTIBILITA'

Il Direttore centrale
dott. Dario Danese

per il Direttore del servizio
Infrastrutture, vie di comunicazione e telecomunicazioni
Il Vicedirettore centrale
arch. Pietro Giust

PARTE GENERALE
INQUADRAMENTO TERRITORIALE E SOCIO-ECONOMICO
PRG Comune di Zoppola

ALL. N.
6
SCALA:
1:20.000

DATA:
Maggio 2009

COMMESSA: