




LEGENDA P.R.G. SPILIMBERGO

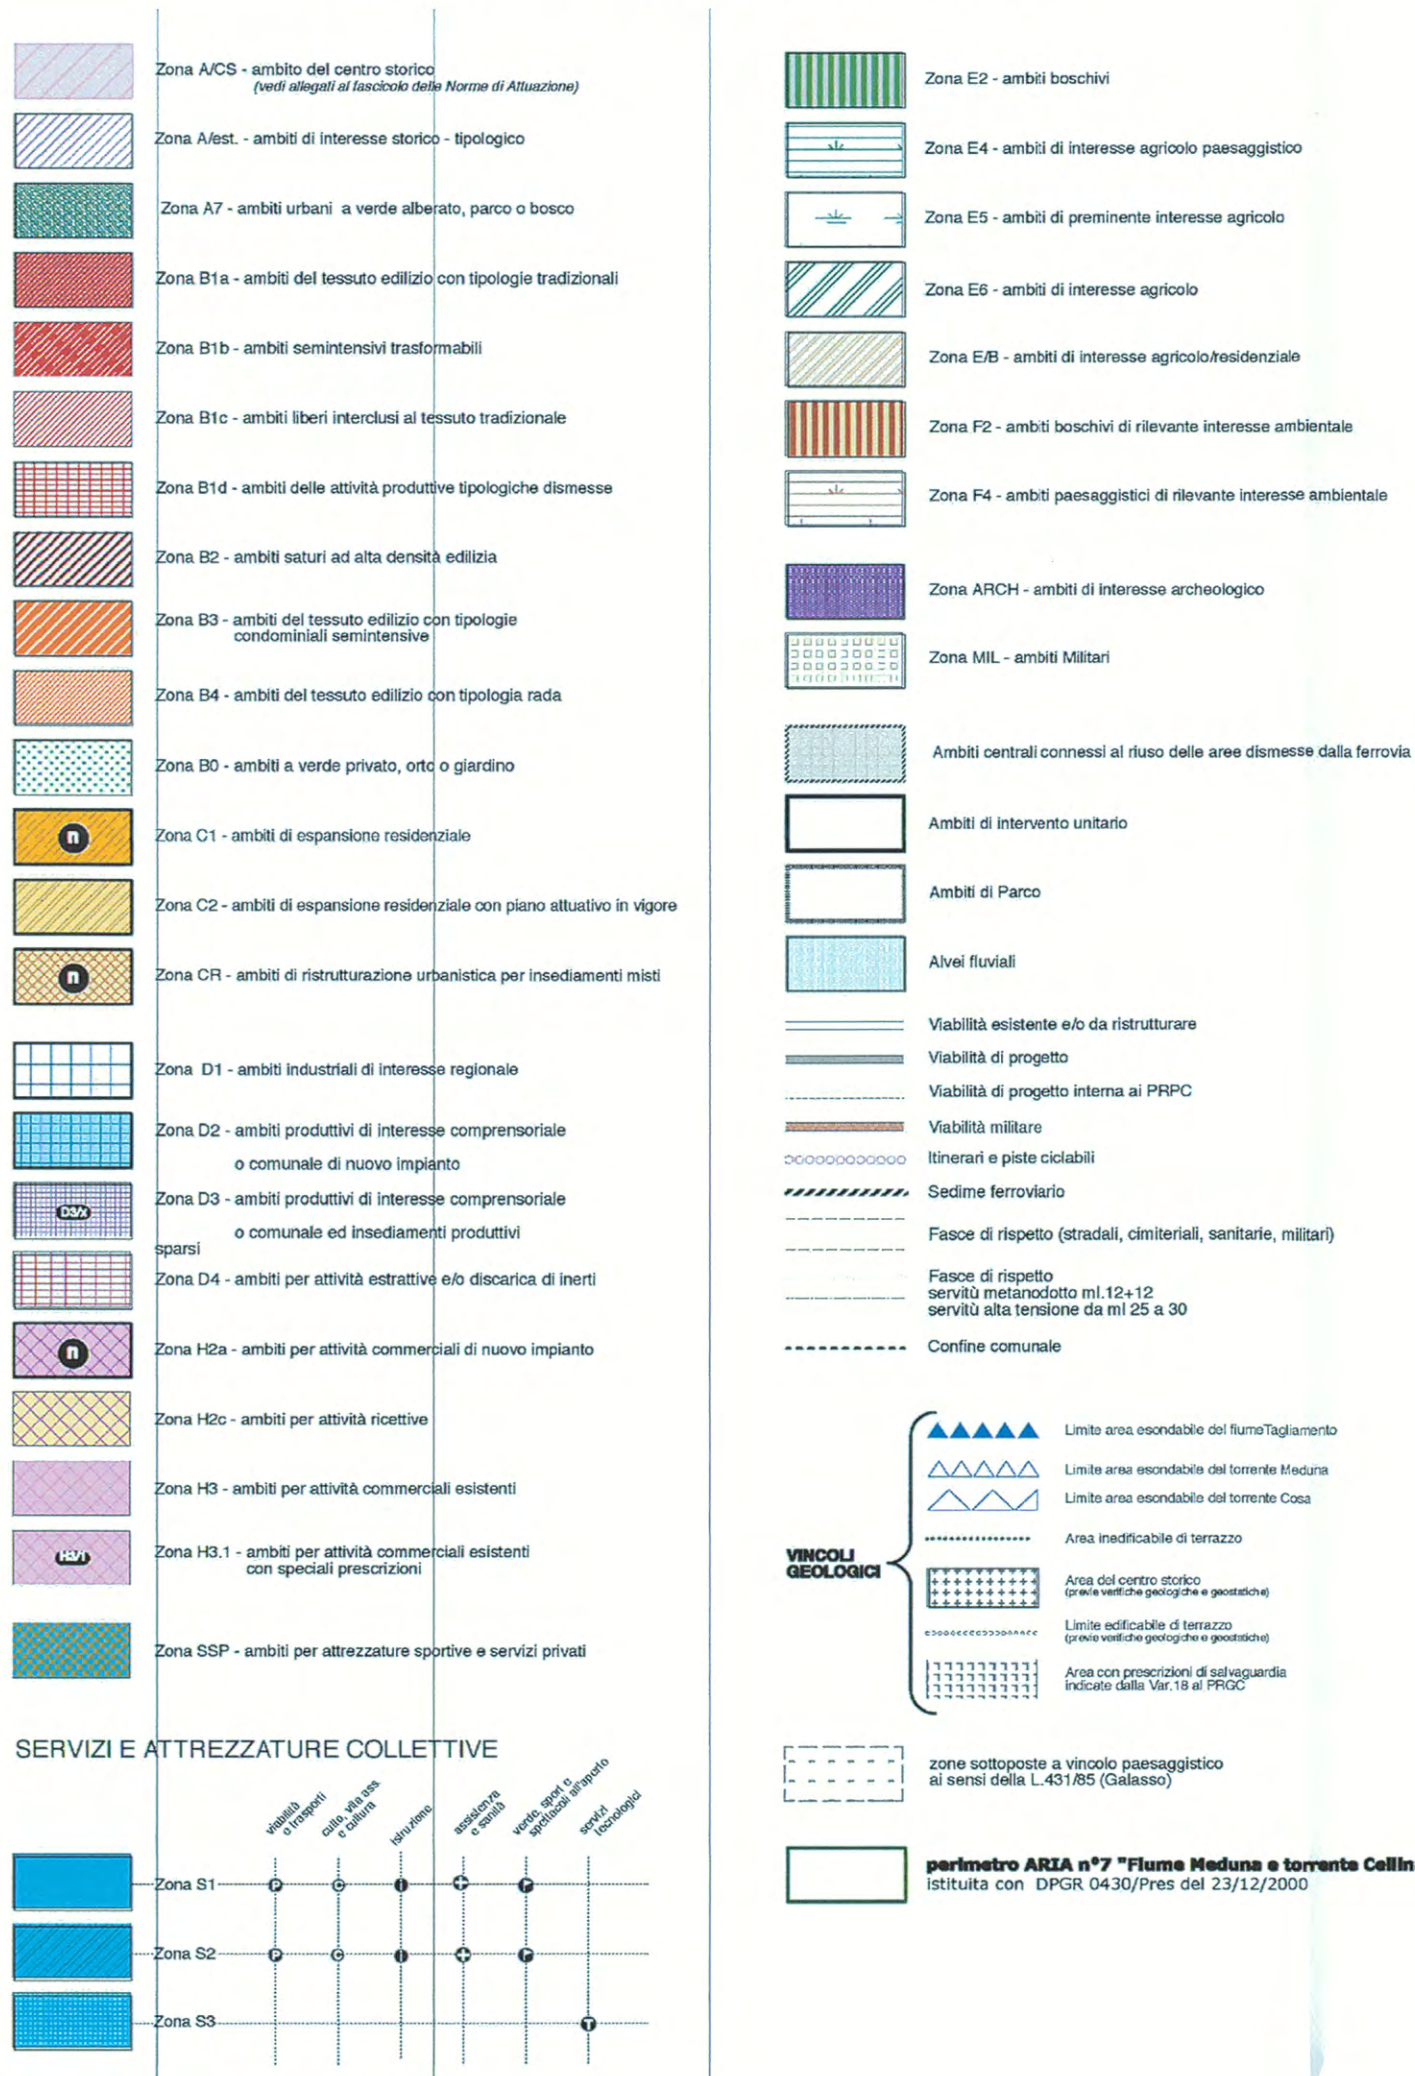

QUADRO D'UNIONE

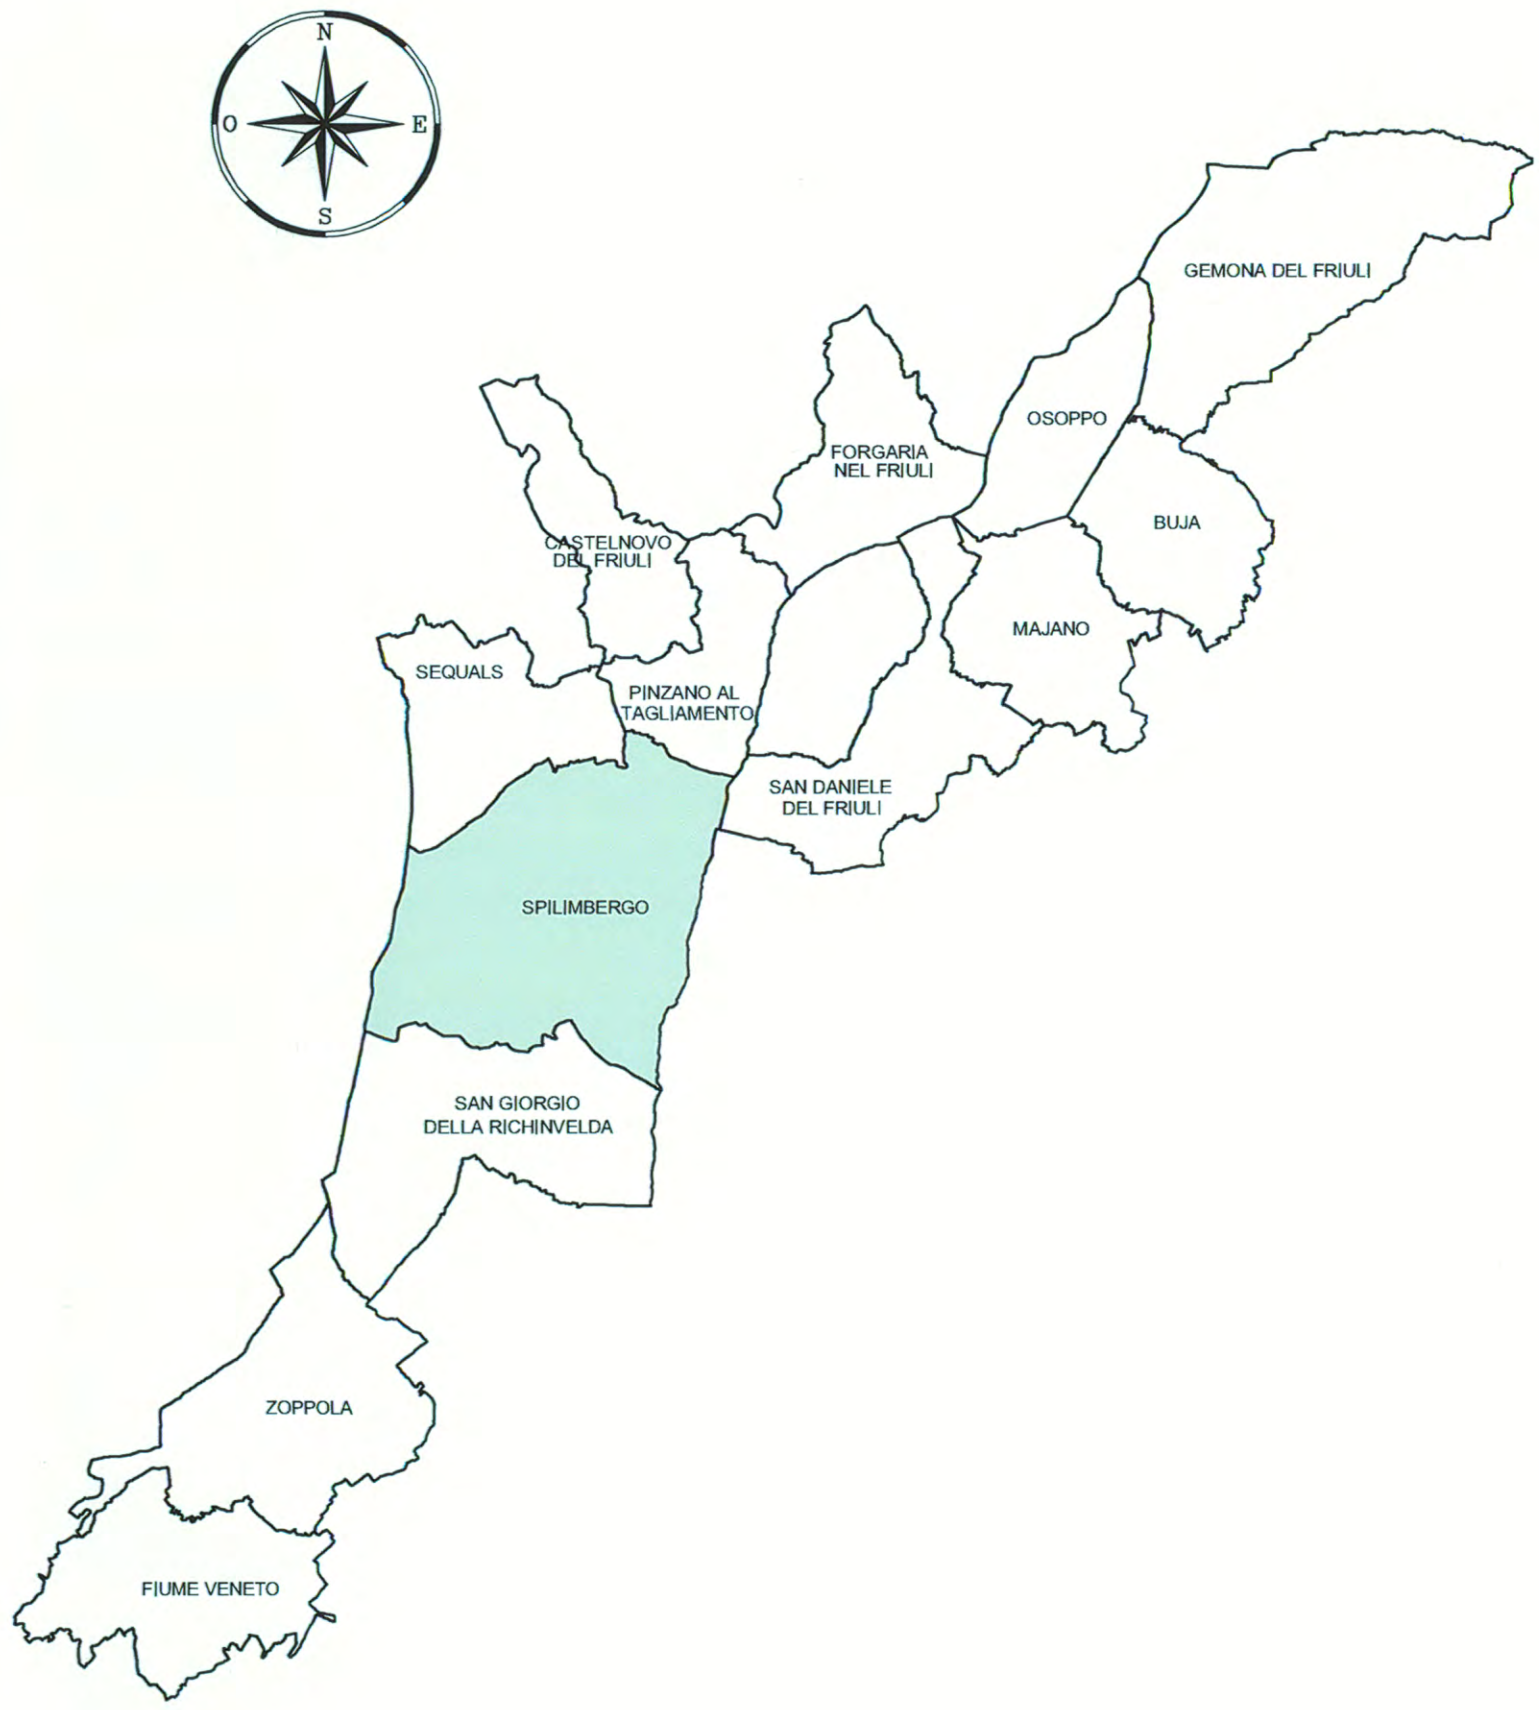

ESTRATTO P.R.G. SPILIMBERGO

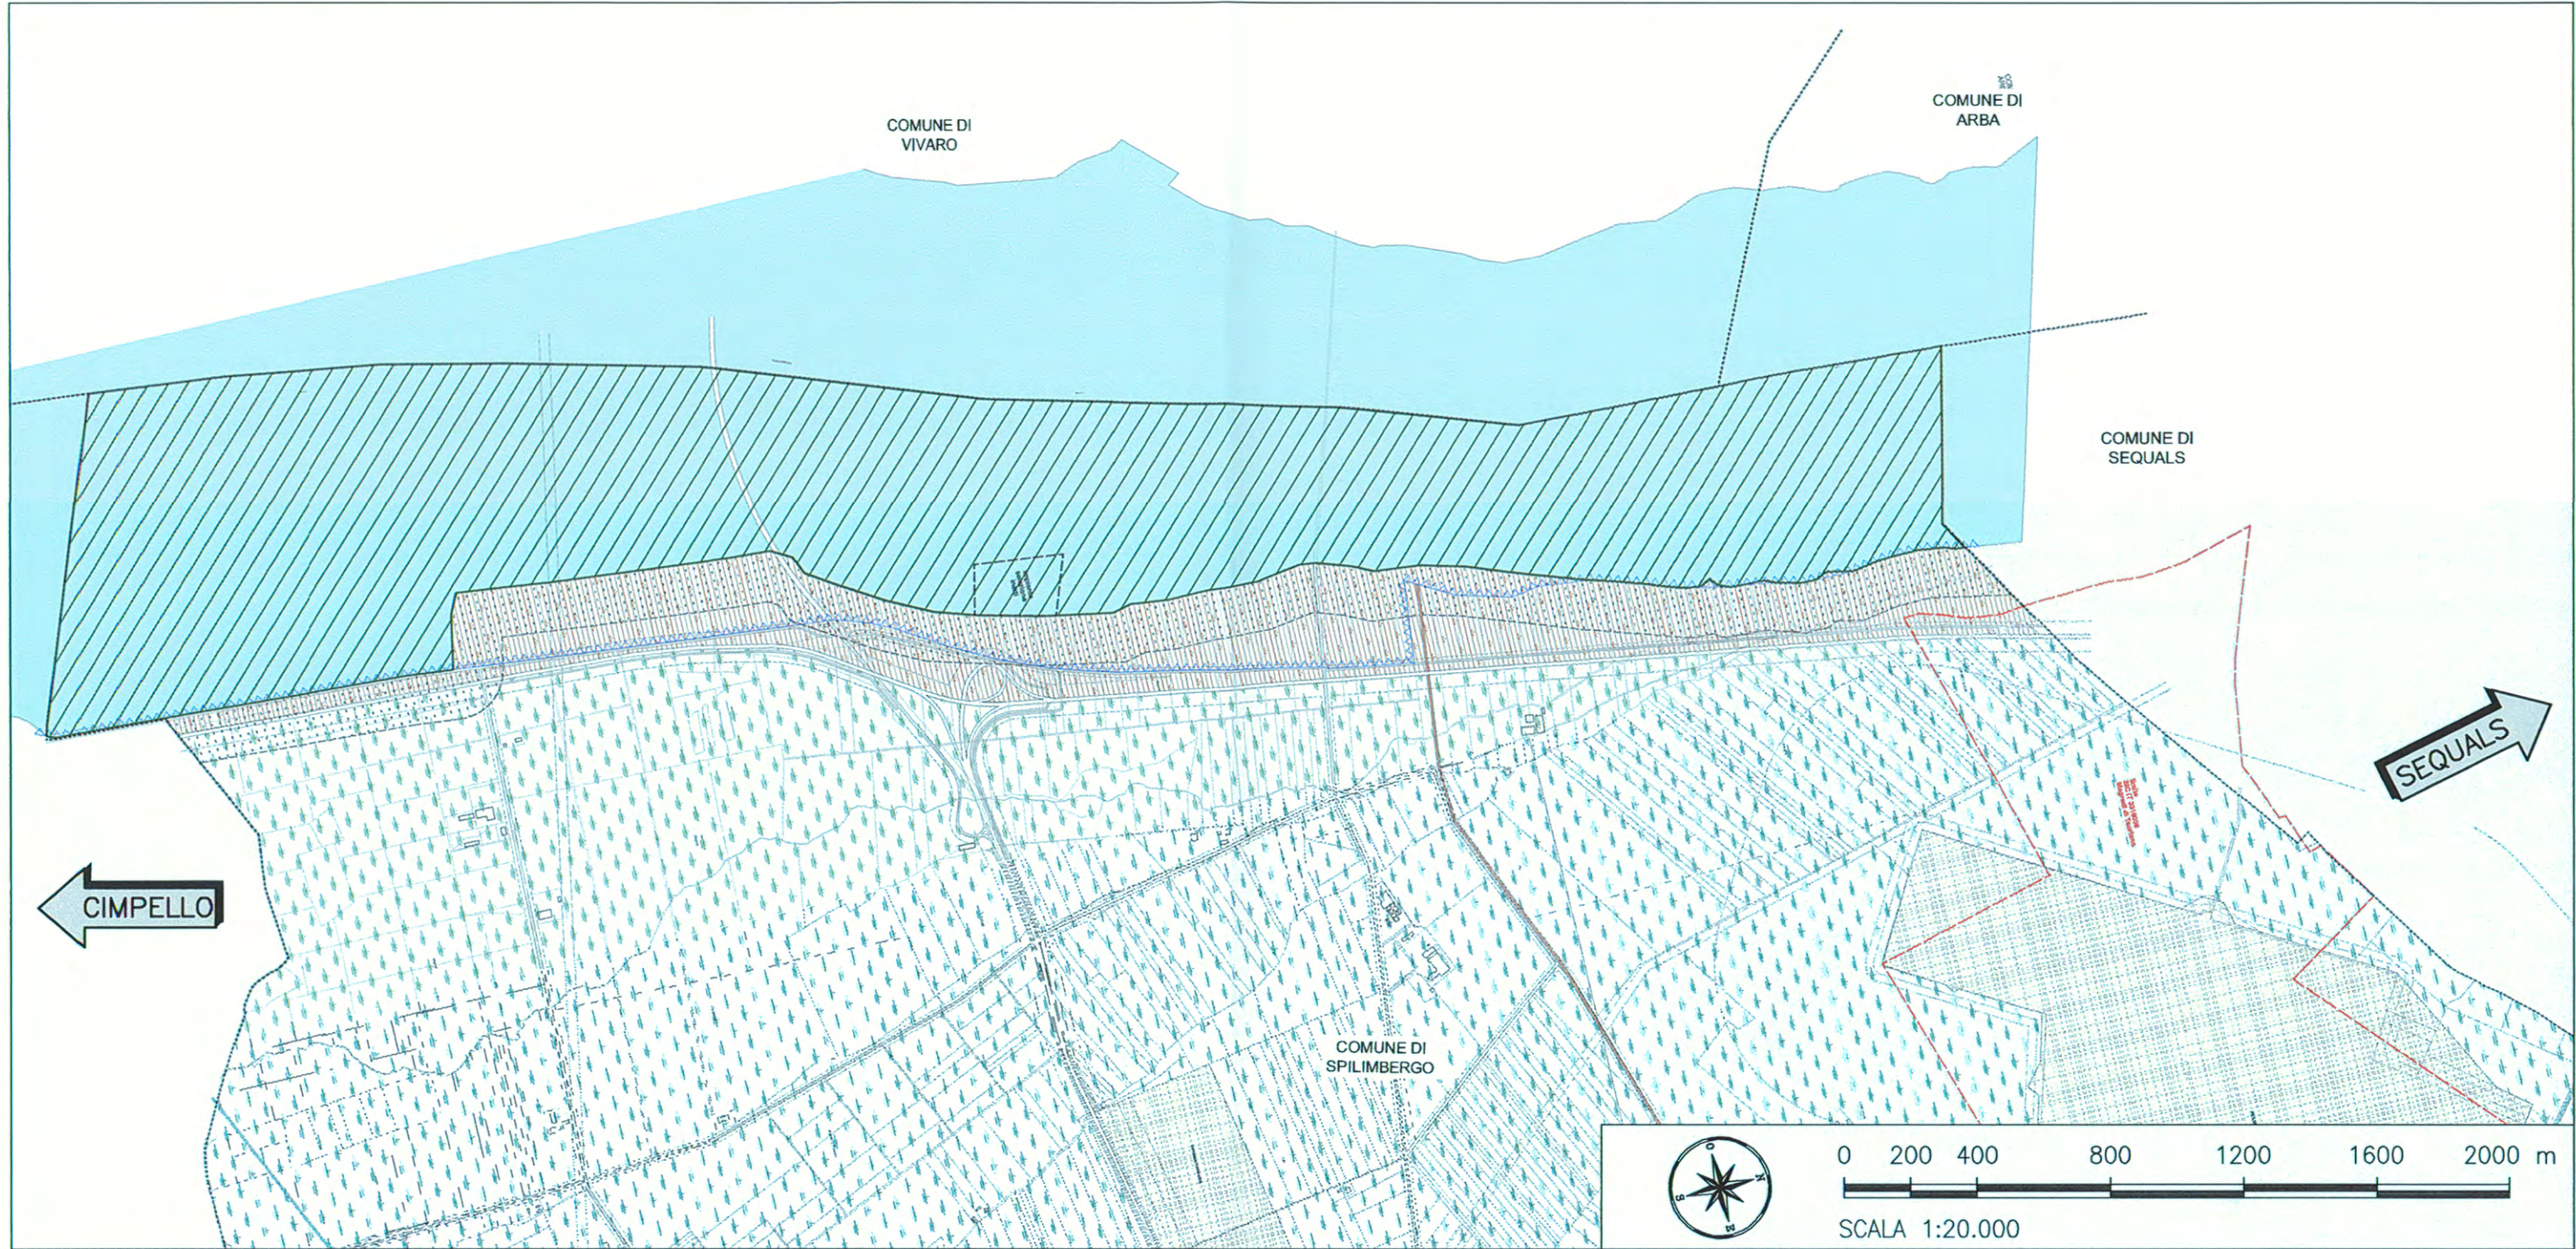

Affidamento con procedura aperta della concessione
avente ad oggetto la progettazione,
costruzione e gestione del raccordo autostradale
A23 - A 28 Cimpello - Sequals - Gemona

STUDIO DI FATTIBILITA'

Il Direttore centrale
dott. Dario Danese

per il Direttore del servizio
Infrastrutture, vie di comunicazione e telecomunicazioni
Il Vicedirettore centrale
arch. Pietro Giust

PARTE GENERALE INQUADRAMENTO TERRITORIALE E SOCIO-ECONOMICO PRG Comune di Spilimbergo					ALL. N° 8
					SCALA: 1:20.000
					DATA: Maggio 2009
					COMMESSA: