


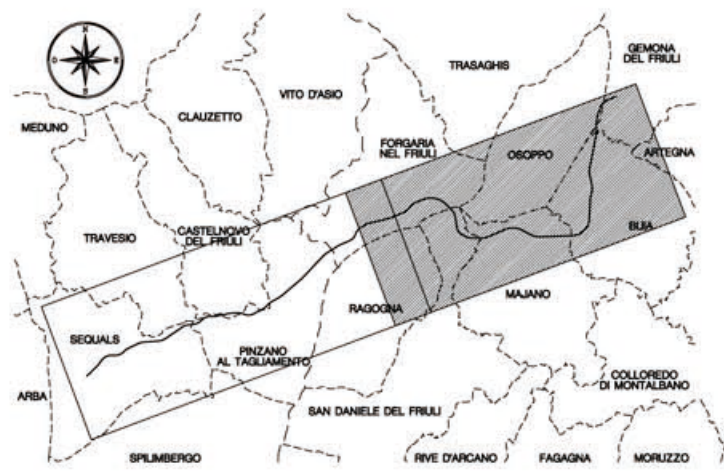

Nota:
La scala della presente planimetria non consente la rappresentazione di tutti gli elementi progettuali.
In particolare, per quanto riguarda:
- opere di mitigazione ambientale (verdi, manufatti a salvaguardia della fauna, barriere antirumore, sistemi di trattamento delle acque provenienti dalla carreggiata, adeguamento delle strade campestri)
- impiantistica (illuminazione esterna, illuminazione, ventilazione, ecc. in galleria)
- segnaletica (verticale ed orizzontale)
- sistemazioni idrauliche
- barriere di sicurezza
si fa riferimento alle specifiche tavole progettuali e alle relative estimo sommario.

REGIONE AUTONOMA FRIULI-VENEZIA GIULIA
DIREZIONE REGIONALE DELLA VIABILITA' E DEI TRASPORTI

Legge 21 dicembre 2001 n. 443 (c.d. "Legge obiettivo")
Primo Programma Nazionale Infrastrutture Strategiche
Intesa Generale Quadro Ministero Infrastrutture e Trasporti - Regione Autonoma Friuli Venezia Giulia

F.V.G. 2. CORRIDOI AUTOSTRADALI E STRADALI
F.V.G. 2.1. COMPLEMENTO DEL CORRIDOIO STRADALE 5 E DEI VALICHI CONFINARI
F.V.G. 2.1.3. ASSE STRADALE DI INTERESSE REGIONALE
F.V.G. 2.1.3.3. COLLEGAMENTO STRADALE TRA LA S.S. 464 A SEQUALS E LA S.S. 13 A GEMONA
SOGGETTO AGGIUDICATORE: REGIONE AUTONOMA FRIULI VENEZIA GIULIA
Progettazione affidata in delegazione amministrativa alla PROVINCIA DI PORDENONE
con atto n. VTP / 234 / VS 3.30 del 5 ottobre 2000
Accordo tra le Province di Udine e Pordenone del 24 ottobre 2000

PROGETTO PRELIMINARE

PLANIMETRIA DI PROGETTO
SECONDO TRATTO

Scala 1 : 10.000

Trieste, 28.02.2003

PROGETTAZIONE INTERDISCIPLINARE:
AESSE
4.1.2.3 - TRIESTE
Via Lazzarini, 28
34100 Trieste
Tel. 0432 30025
Fax 0432 30025
E-mail: info@aesse.it

AL DIRETTORE TECNICO
dott. ing. **Giuseppe CHERMETZ**
n. 1391A
PROV. DI TRIESTE

IL RESPONSABILE UNICO
DEL PROCEDIMENTO
Ing. **Bruno ASQUINI**

TECNICI INCARICATI DELLA PROGETTAZIONE:
Coordinamento e progettazione generale: dott. ing. **Edoardo PELLA**

Viabilità: dott. ing. **Stefano DI SANTO**
(Autove Servizi - Trieste)
Orologio: dott. **Sergio BENEDETTI**
(Autove Servizi - Trieste)
Impianti: dott. ing. **Enrico GAFORO**
(Autove Servizi - Trieste)
SUA: dott. arch. **Raffaello MARCON**
(ICOPROGETTI - Pordenone)
Sicurezza: dott. ing. **Vittorio BOZZETTO**
(Studio tecnico - Pordenone)

Opere d'arte: dott. ing. **Giovanni PIRELLI**
(ITA - Trieste)
Opere in sotterraneo: dott. ing. **Bernard WALCHHOFF**
(IC consulenti - Salzburg)
Geomeccanica: dott. **Johannes KLEBERGER**
(IC consulenti - Salzburg)
Idraulica e idrologia: dott. ing. **Nino APRILIS**
(Studio tecnico - Pordenone)

REVISIONI

REV.	DATA	DESCRIZIONE	1	2	3	4	5
1	18.07.2004	LN					
2		EP					
3		CC					

Nome file:
IP0223_Plan1000dip
IP0223_Plan1000dip