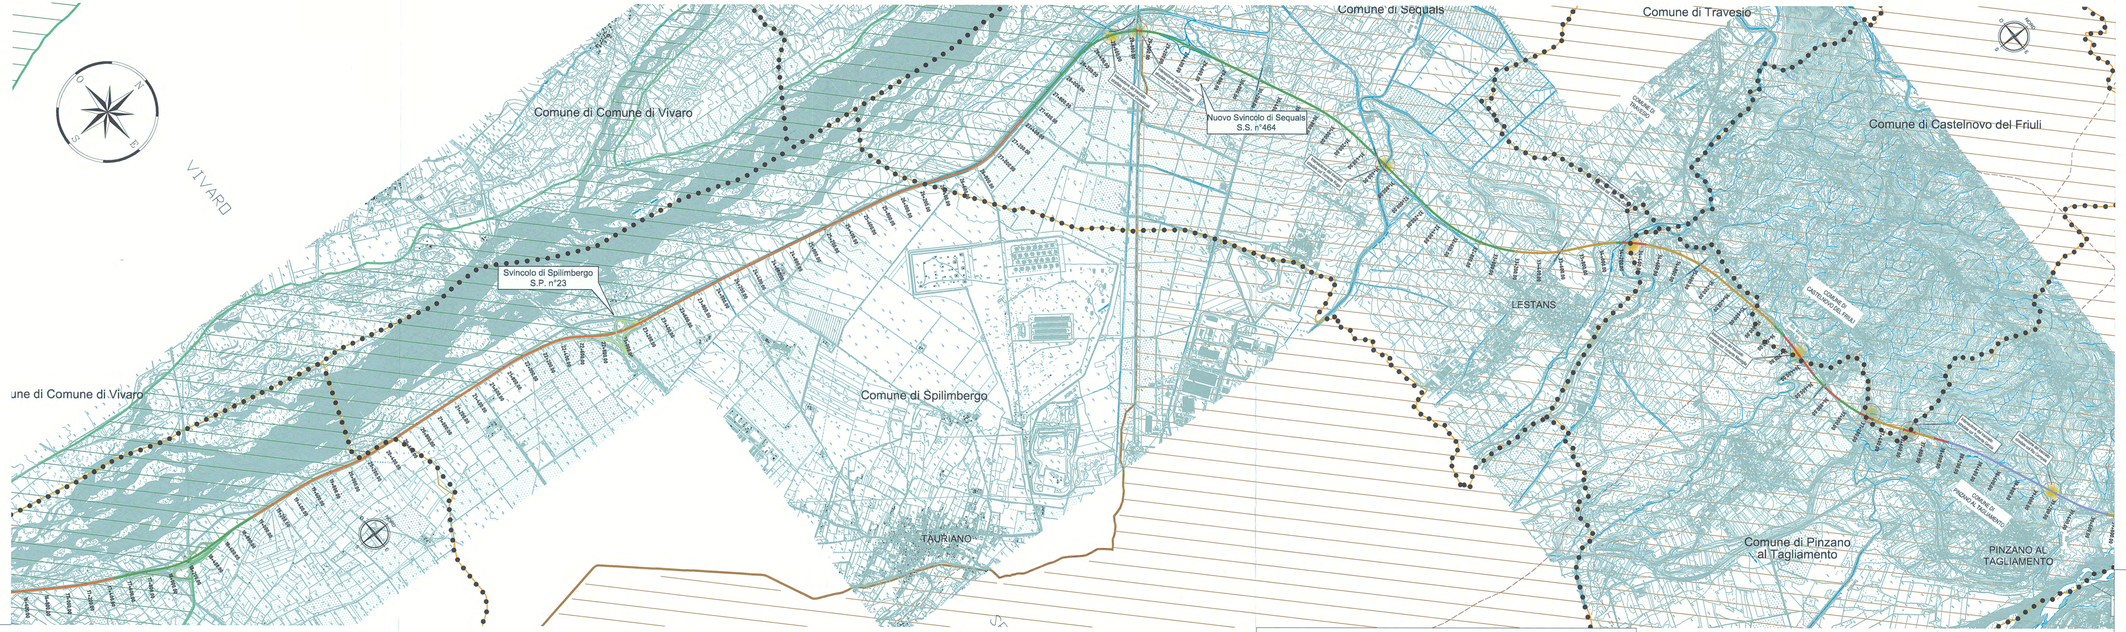

QUADRO UNIONE

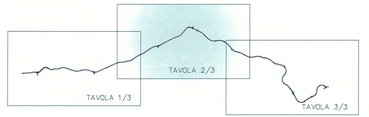

QUADRO DI UNIONE

LEGENDA

- Bacino Fiume Tagliamento
- Bacini tributari principali del Fiume Tagliamento
- Bacini tributari secondari del Fiume Tagliamento
- Bacino Torrente Meduna
- Spartiacque bacini del Fiume Tagliamento
- Spartiacque bacini del Torrente Meduna
- Rete idrografica
- Piattaforma stradale

LEGENDA

- VIABILITA' IN RILEVATO
- VIABILITA' IN TRINCEA
- VIABILITA' IN GALLERIA
- VIABILITA' SU VIADOTTO
- RADDOPPIO SEDE ESISTENTE
- ADEGUAMENTO SEDE ESISTENTE
- VIABILITA' MINORE MODIFICATA
- NUOVO SVINCOLO
- SVINCOLO ESISTENTE
- NUOVA BARRIERA AUTOSTRADALE
- IDRAULICA MINORE MODIFICATA
- CONFINI COMUNALI
- EDIFICI INTERFERITI
- CORRIDOI DI STUDIO

Corsi d'acqua e canali interferenti con l'asse stradale	Note
TORRENTE COSA Sottobacino del fiume Tagliamento	ESTENSIONE DEL BACINO: S=106 kmq LUNGHEZZA DELL'ASTA PRINCIPALE:L= 32 km
RIO MARSIGLIA Sottobacino del fiume Tagliamento	ESTENSIONE DEL BACINO: S=11.60 kmq LUNGHEZZA DELL'ASTA PRINCIPALE:L=12.95 km
TORRENTE GERCIA Sottobacino del fiume Tagliamento	ESTENSIONE DEL BACINO: S=2.4 kmq

28

REGIONE AUTONOMA FRIULI VENEZIA GIULIA

Affidamento con procedura aperta della concessione avente ad oggetto la progettazione, costruzione e gestione del raccordo autostradale A23 - A 28 Cimpello - Sequals - Gemona

STUDIO DI FATTIBILITA'

Il Direttore centrale
dott. Dario Danese

per il Direttore del servizio
Infrastrutture, vie di comunicazione e telecomunicazioni
Il Vicedirettore centrale
arch. Pietro Giust

PARTE GENERALE
PREFATTIBILITA' AMBIENTALE
Carta Idraulica Tav2/3

AL. N. 28
SCALA: 1:20.000
DATA: maggio 2009
COMMESSA: