


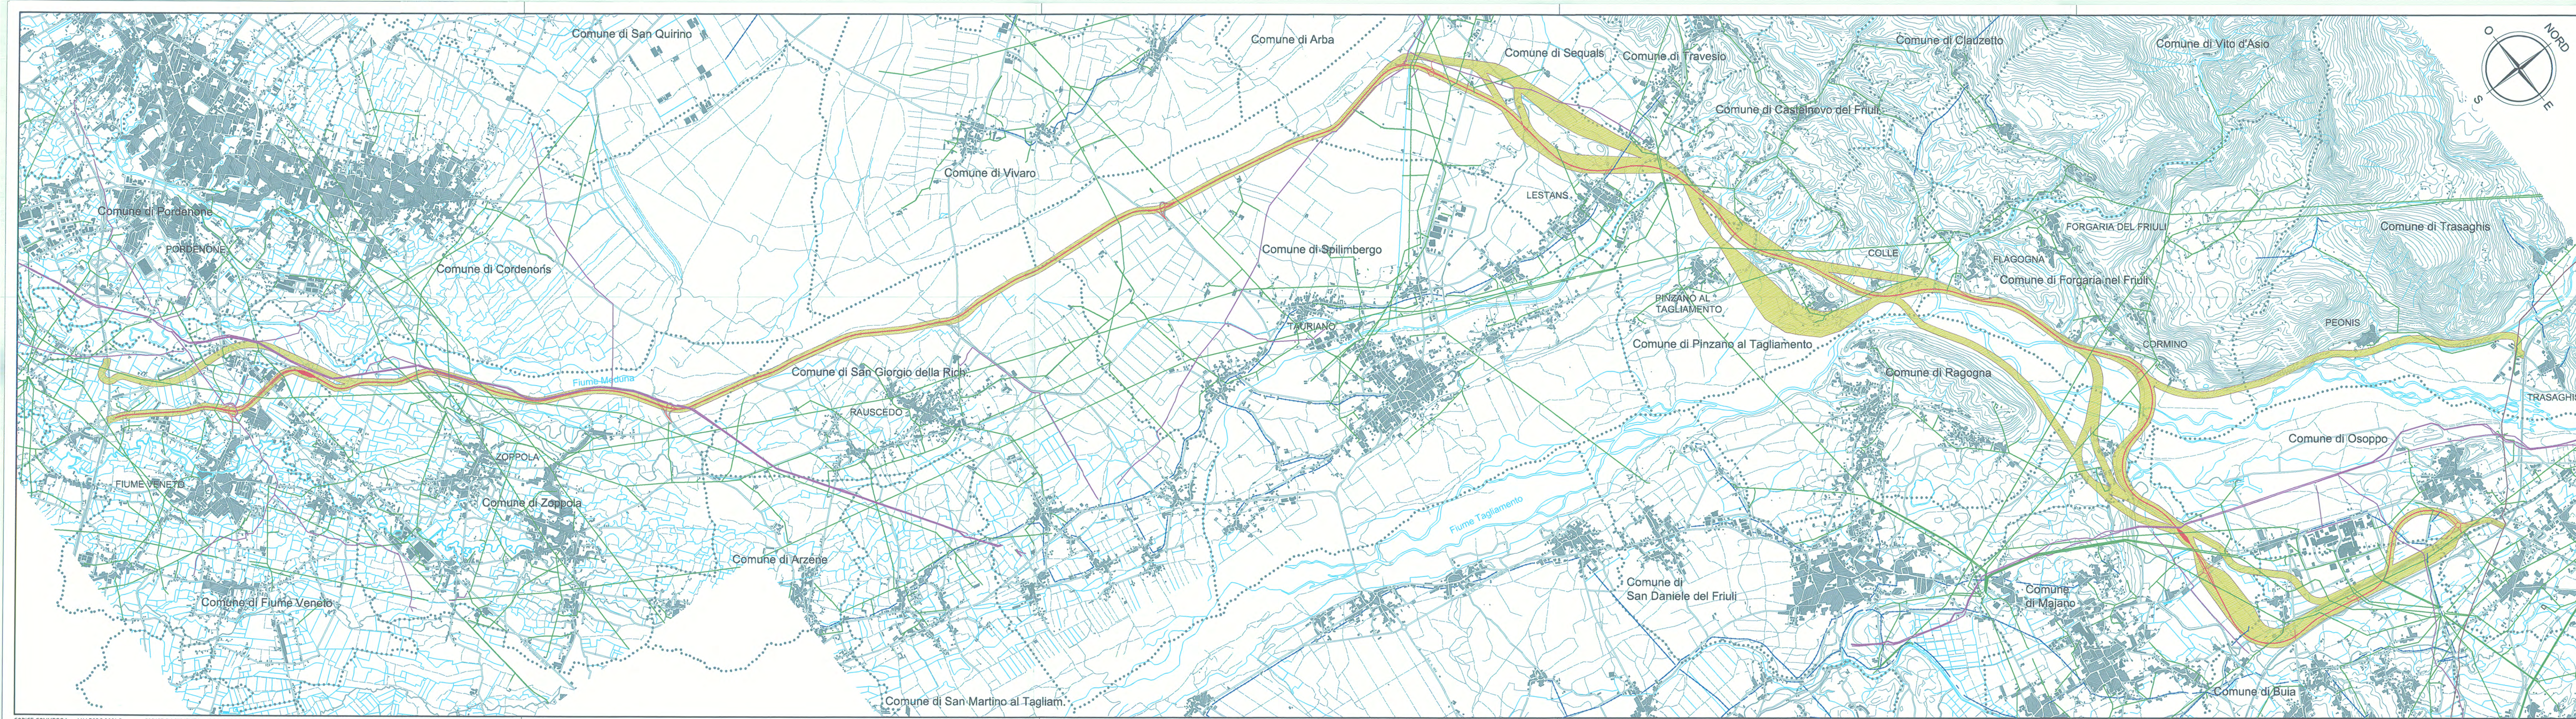

**Affidamento con procedura aperta della concessione
avente ad oggetto la progettazione,
costruzione e gestione del raccordo autostradale
A23 - A 28 Cimpello - Sequals - Gemona**

STUDIO DI FATTIBILITA'

Il Direttore centrale
dott. Dario Danese

per il Direttore del servizio
Infrastrutture, vie di comunicazione e telecomunicazioni
Il Vicedirettore centrale
arch. Pietro Giust

STUDIO TRACCIATI					ALL. N. 44
Corografia - indicazione delle interferenze					SCALA: 1:50.000
					DATA: 20-05-2009
					COMMESSA: